


# МЕЖЕВОЙ ПЛАН

## Чертёж земельных участков и их частей

### Основной лист

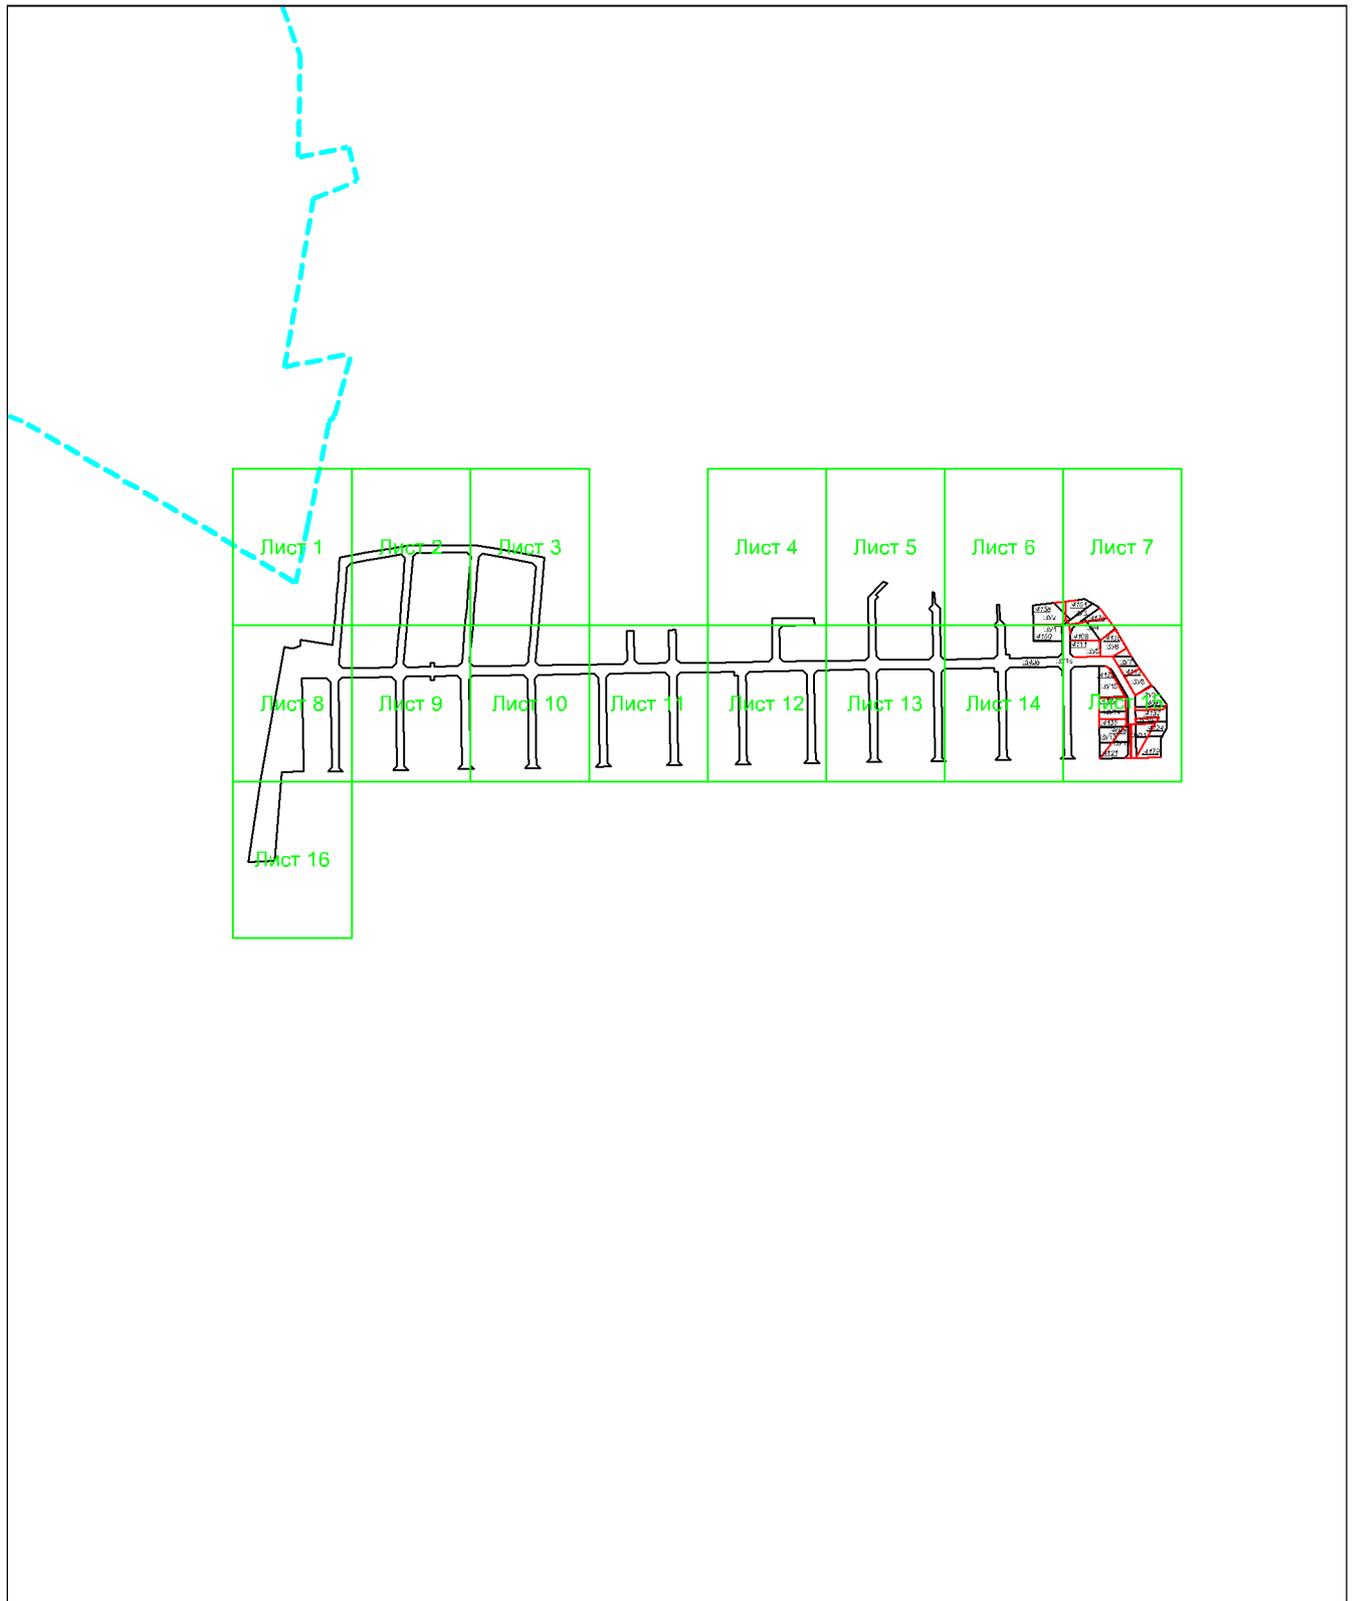

Масштаб 1: 12000

#### Условные обозначения:



— область выносного листа,

23


— номер выносного листа.

Остальные обозначения приведены на отдельной странице в конце раздела.

# МЕЖЕВОЙ ПЛАН

## Чертёж земельных участков и их частей

Выносной лист №1

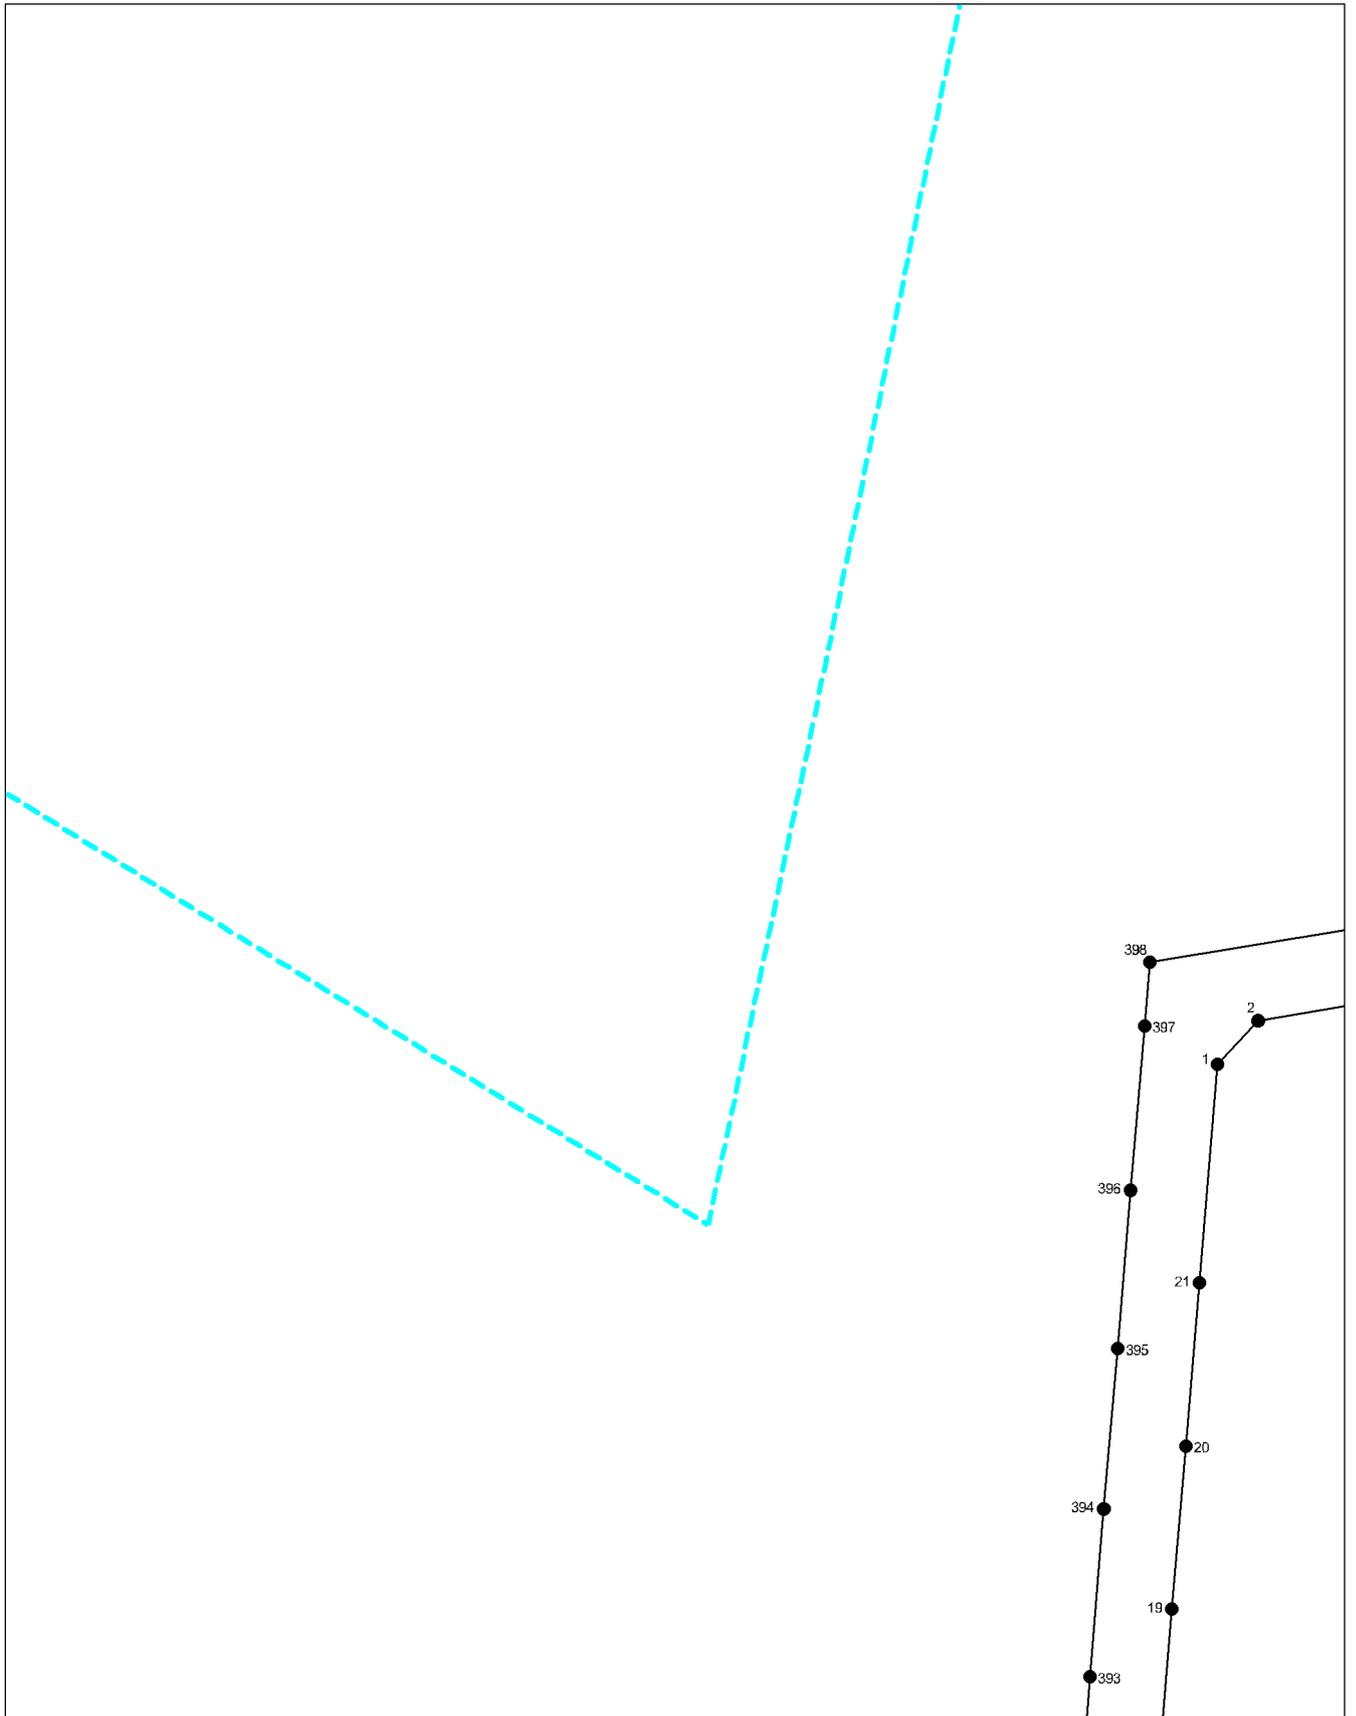


Масштаб 1:1200

Условные обозначения приведены на отдельной странице в конце раздела.

# МЕЖЕВОЙ ПЛАН

## Чертёж земельных участков и их частей

Выносной лист №2

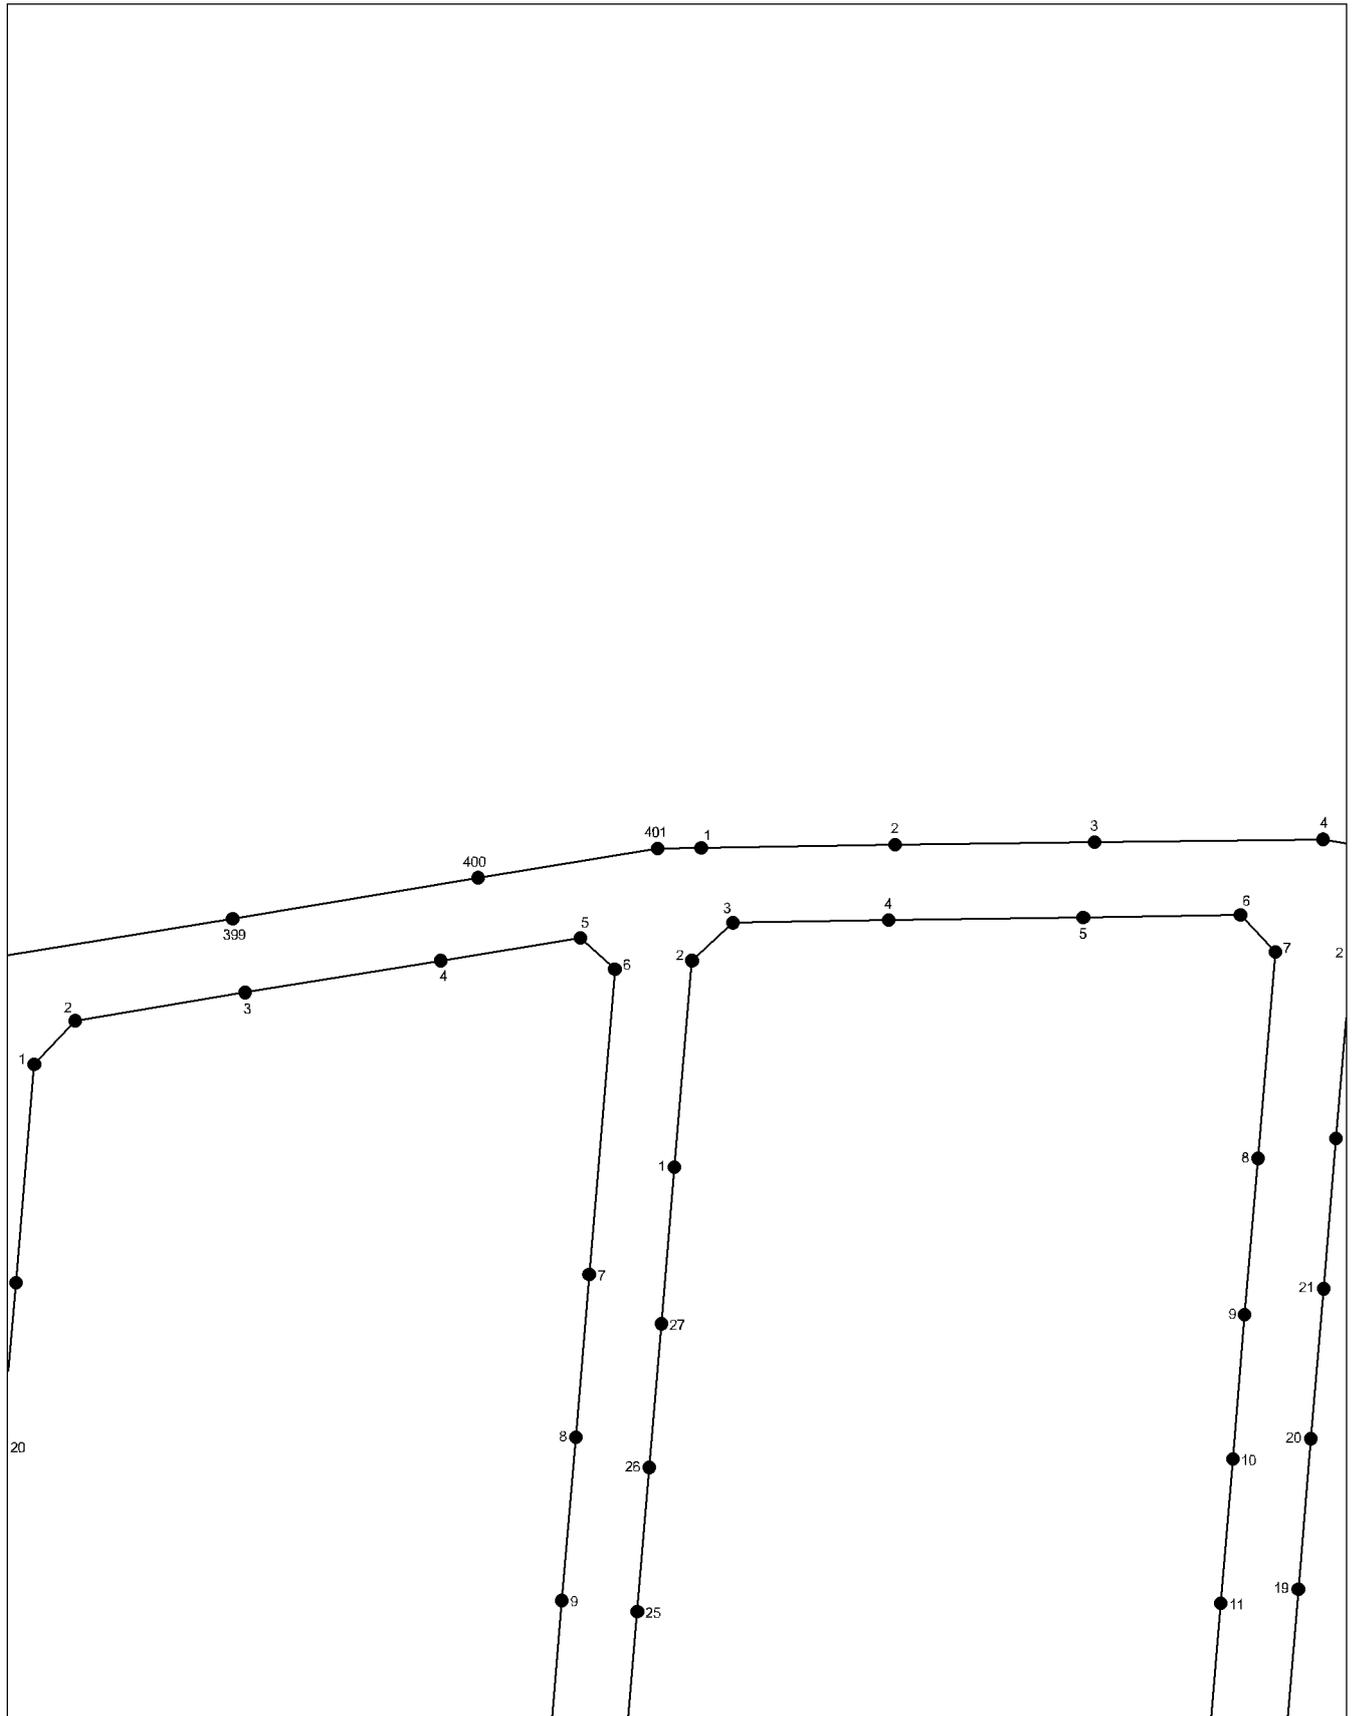


Масштаб 1:1200

Условные обозначения приведены на отдельной странице в конце раздела.

# МЕЖЕВОЙ ПЛАН

## Чертёж земельных участков и их частей

Выносной лист №3

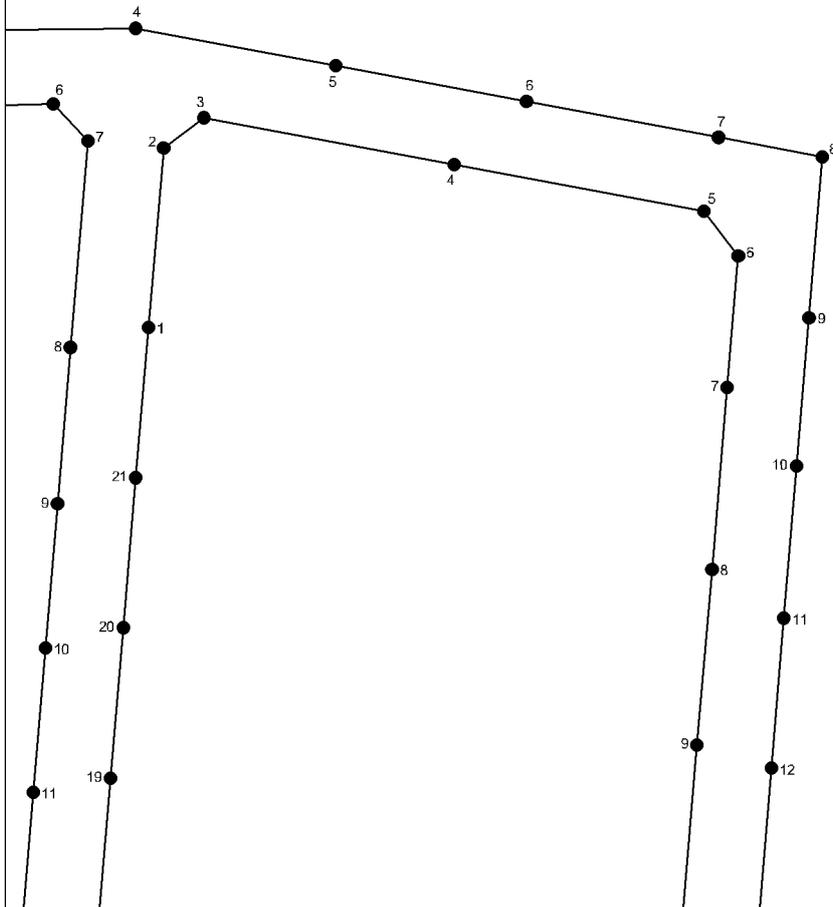


Масштаб 1:1200

Условные обозначения приведены на отдельной странице в конце раздела.

# МЕЖЕВОЙ ПЛАН

## Чертёж земельных участков и их частей

Выносной лист №4

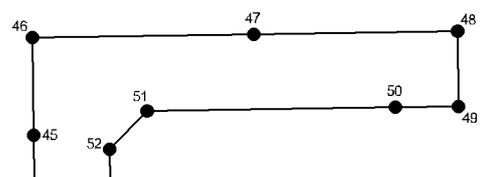


Масштаб 1:1200

Условные обозначения приведены на отдельной странице в конце раздела.

# МЕЖЕВОЙ ПЛАН

## Чертёж земельных участков и их частей

Выносной лист №5

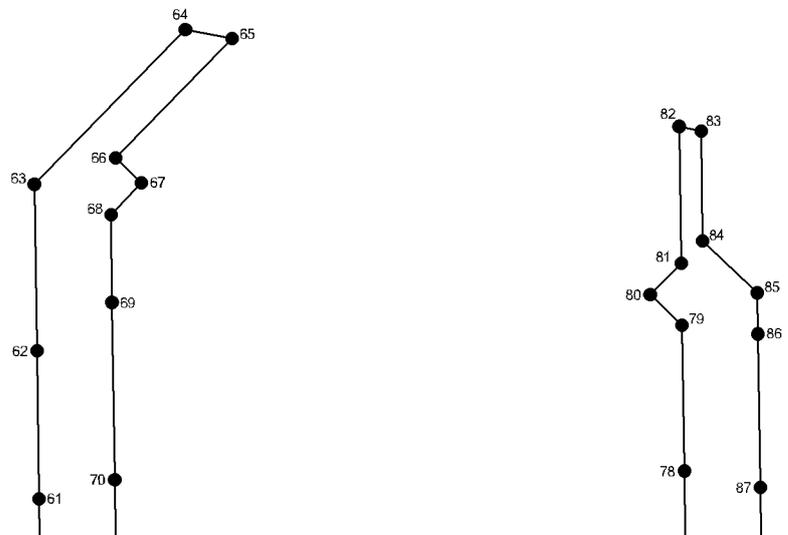

Масштаб 1:1200


Условные обозначения приведены на отдельной странице в конце раздела.



# МЕЖЕВОЙ ПЛАН

## Чертёж земельных участков и их частей

Выносной лист №7

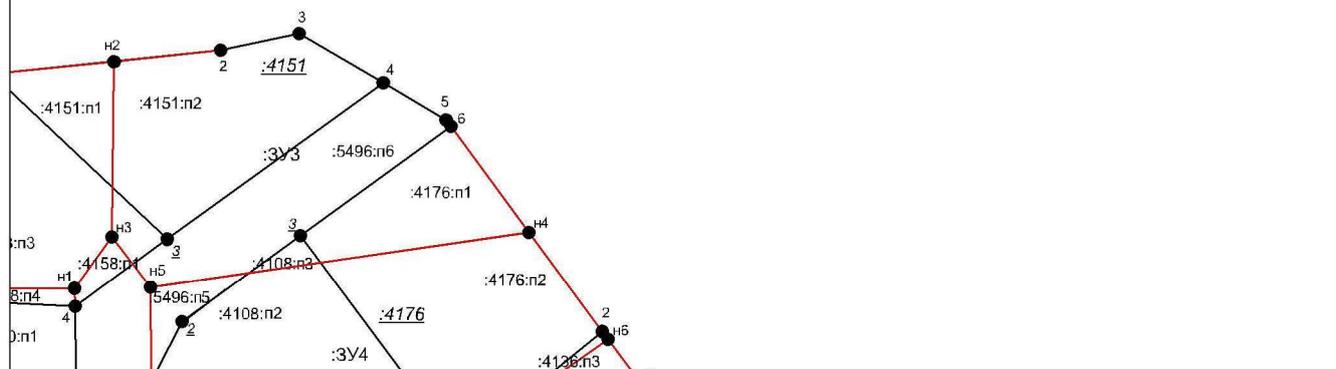


Масштаб 1:1200

Условные обозначения приведены на отдельной странице в конце раздела.

# МЕЖЕВОЙ ПЛАН

## Чертёж земельных участков и их частей

Выносной лист №8

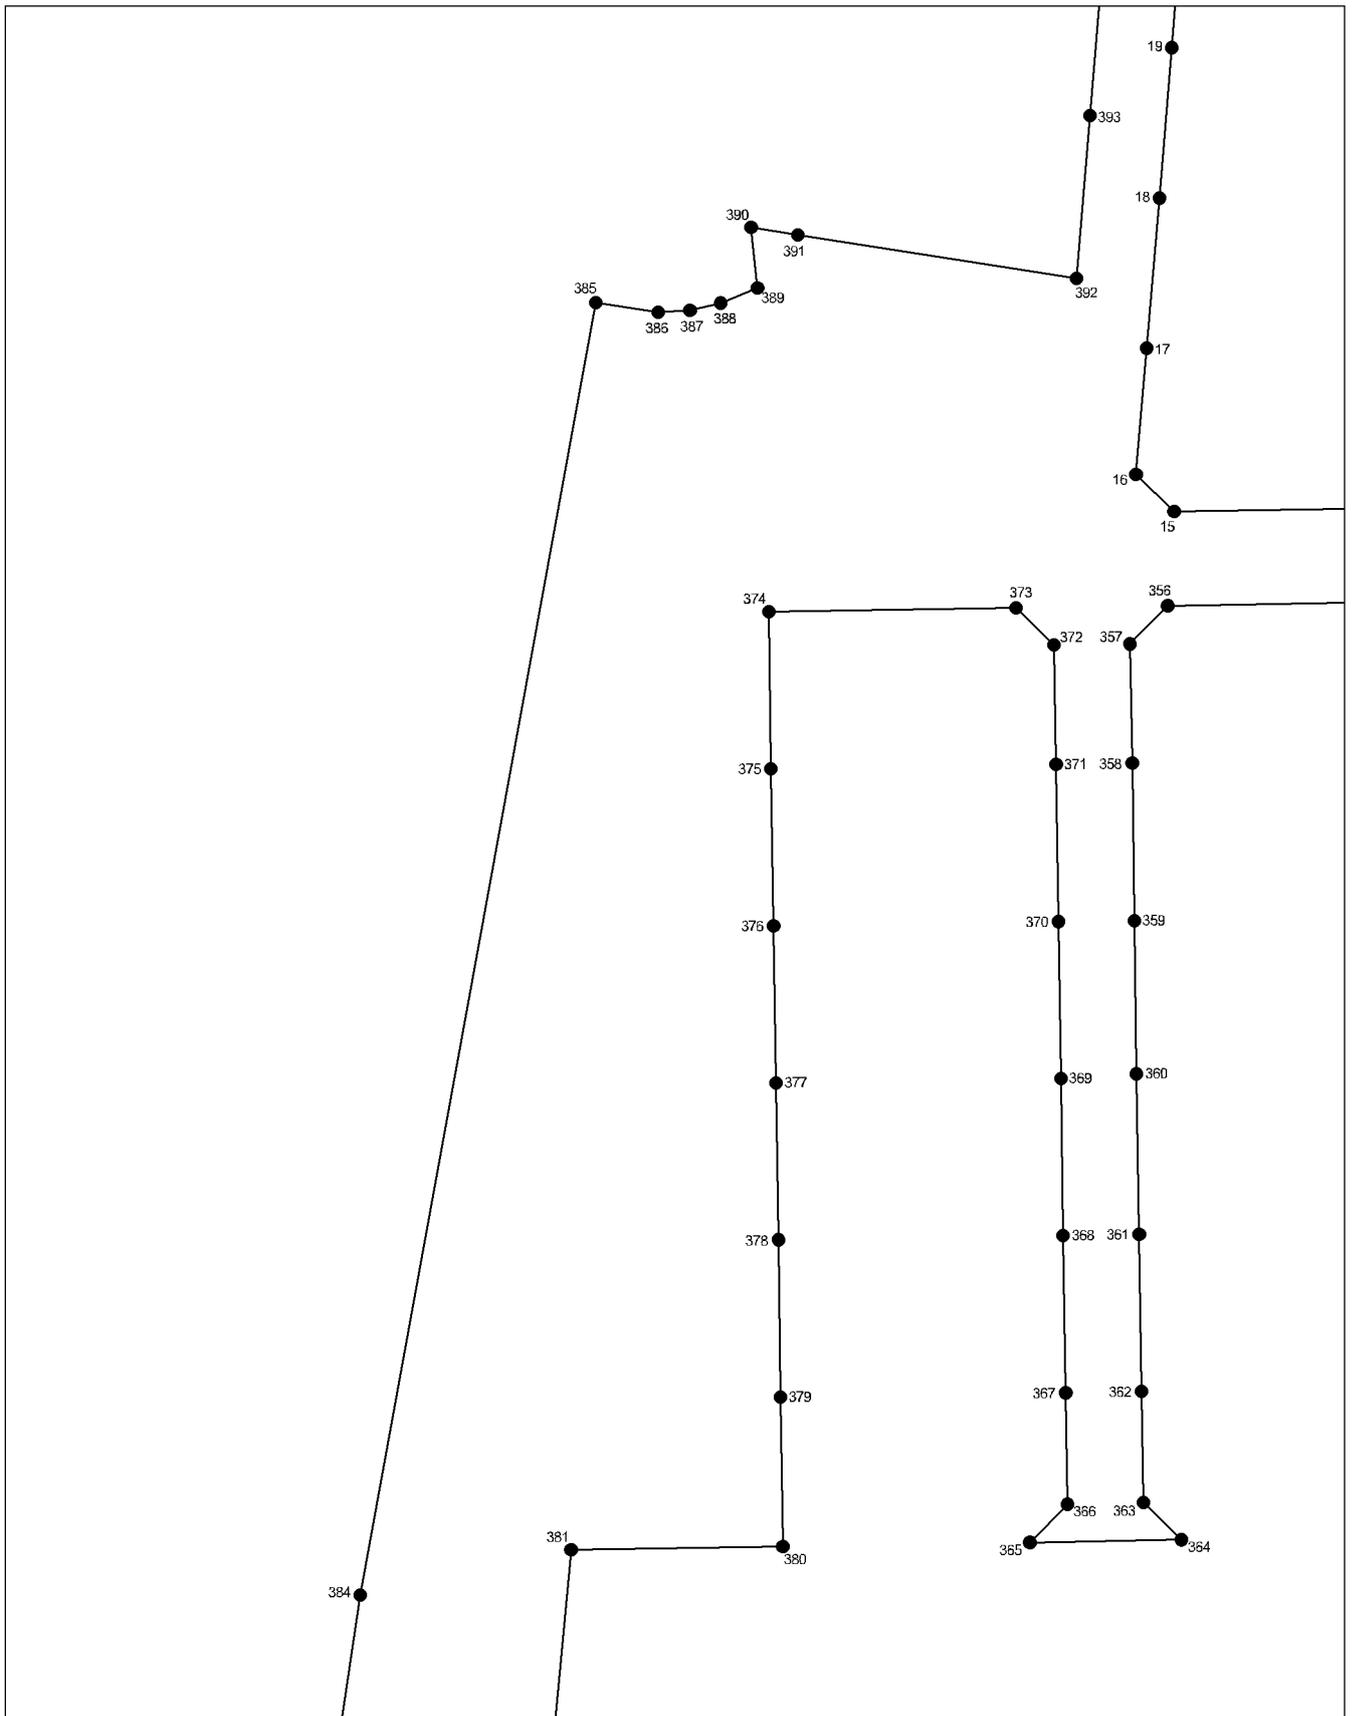

Масштаб 1:1200


Условные обозначения приведены на отдельной странице в конце раздела.



# МЕЖЕВОЙ ПЛАН

## Чертёж земельных участков и их частей

Выносной лист №10

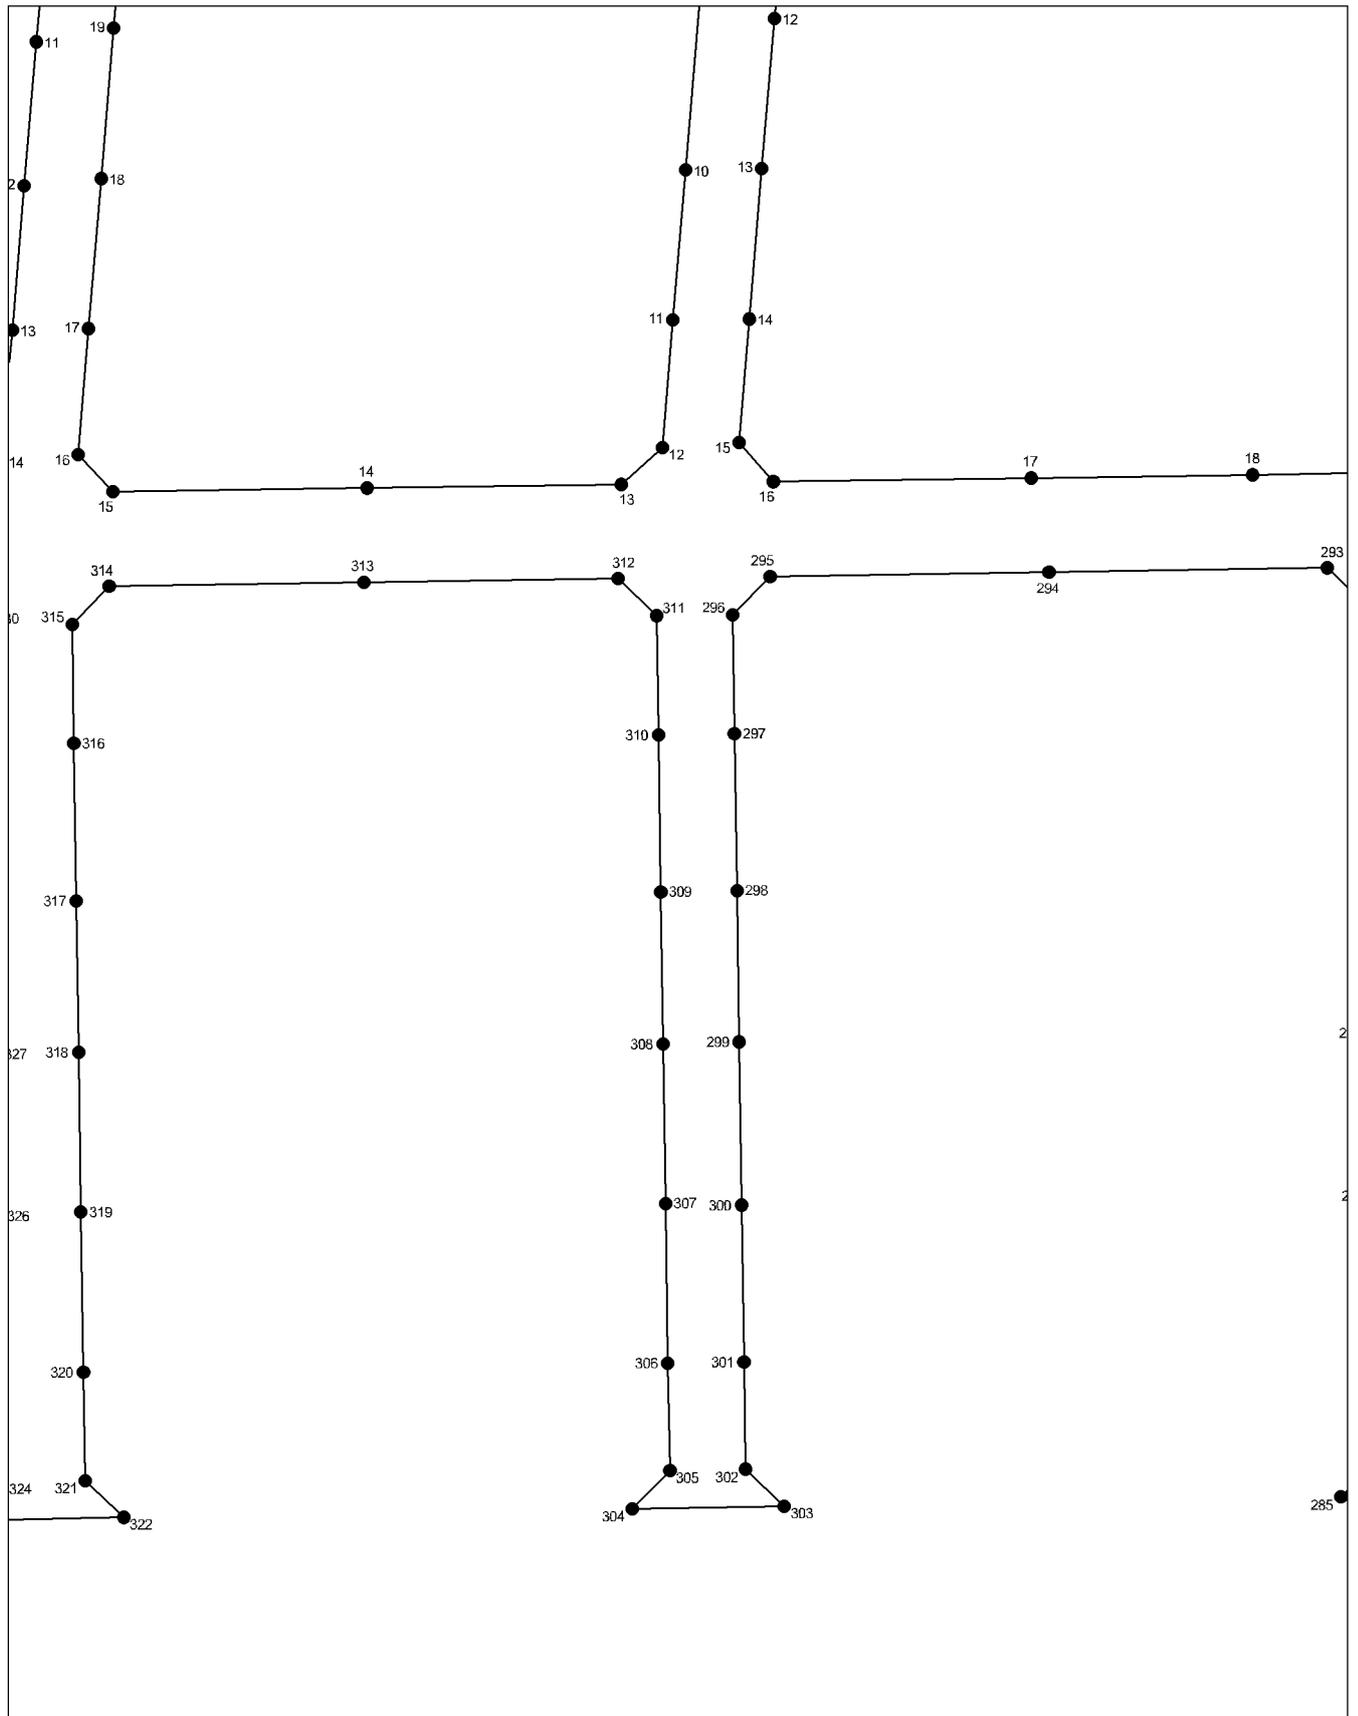


Масштаб 1:1200

Условные обозначения приведены на отдельной странице в конце раздела.

# МЕЖЕВОЙ ПЛАН

## Чертёж земельных участков и их частей

Выносной лист №11

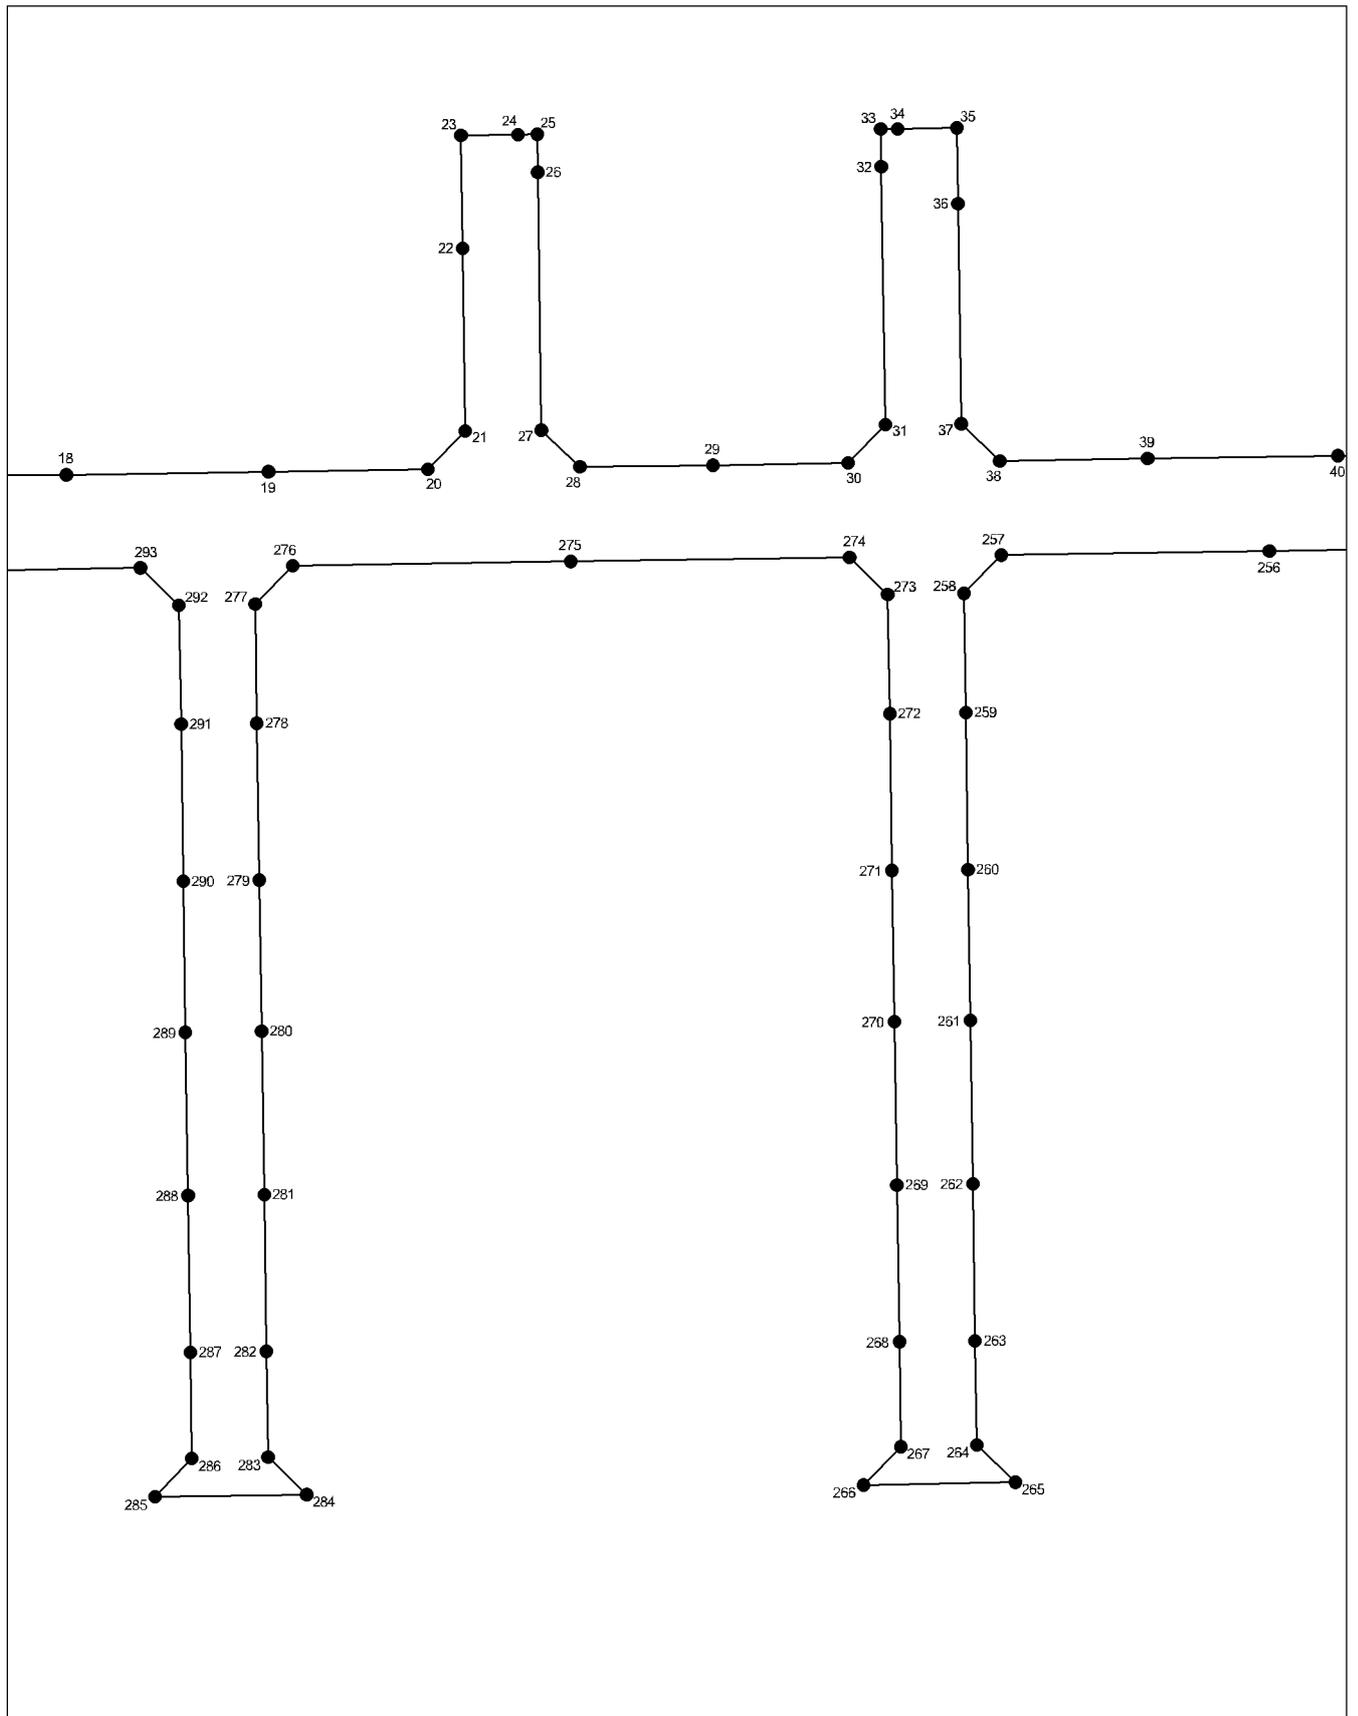


Масштаб 1:1200

Условные обозначения приведены на отдельной странице в конце раздела.

# МЕЖЕВОЙ ПЛАН

## Чертёж земельных участков и их частей

Выносной лист №12

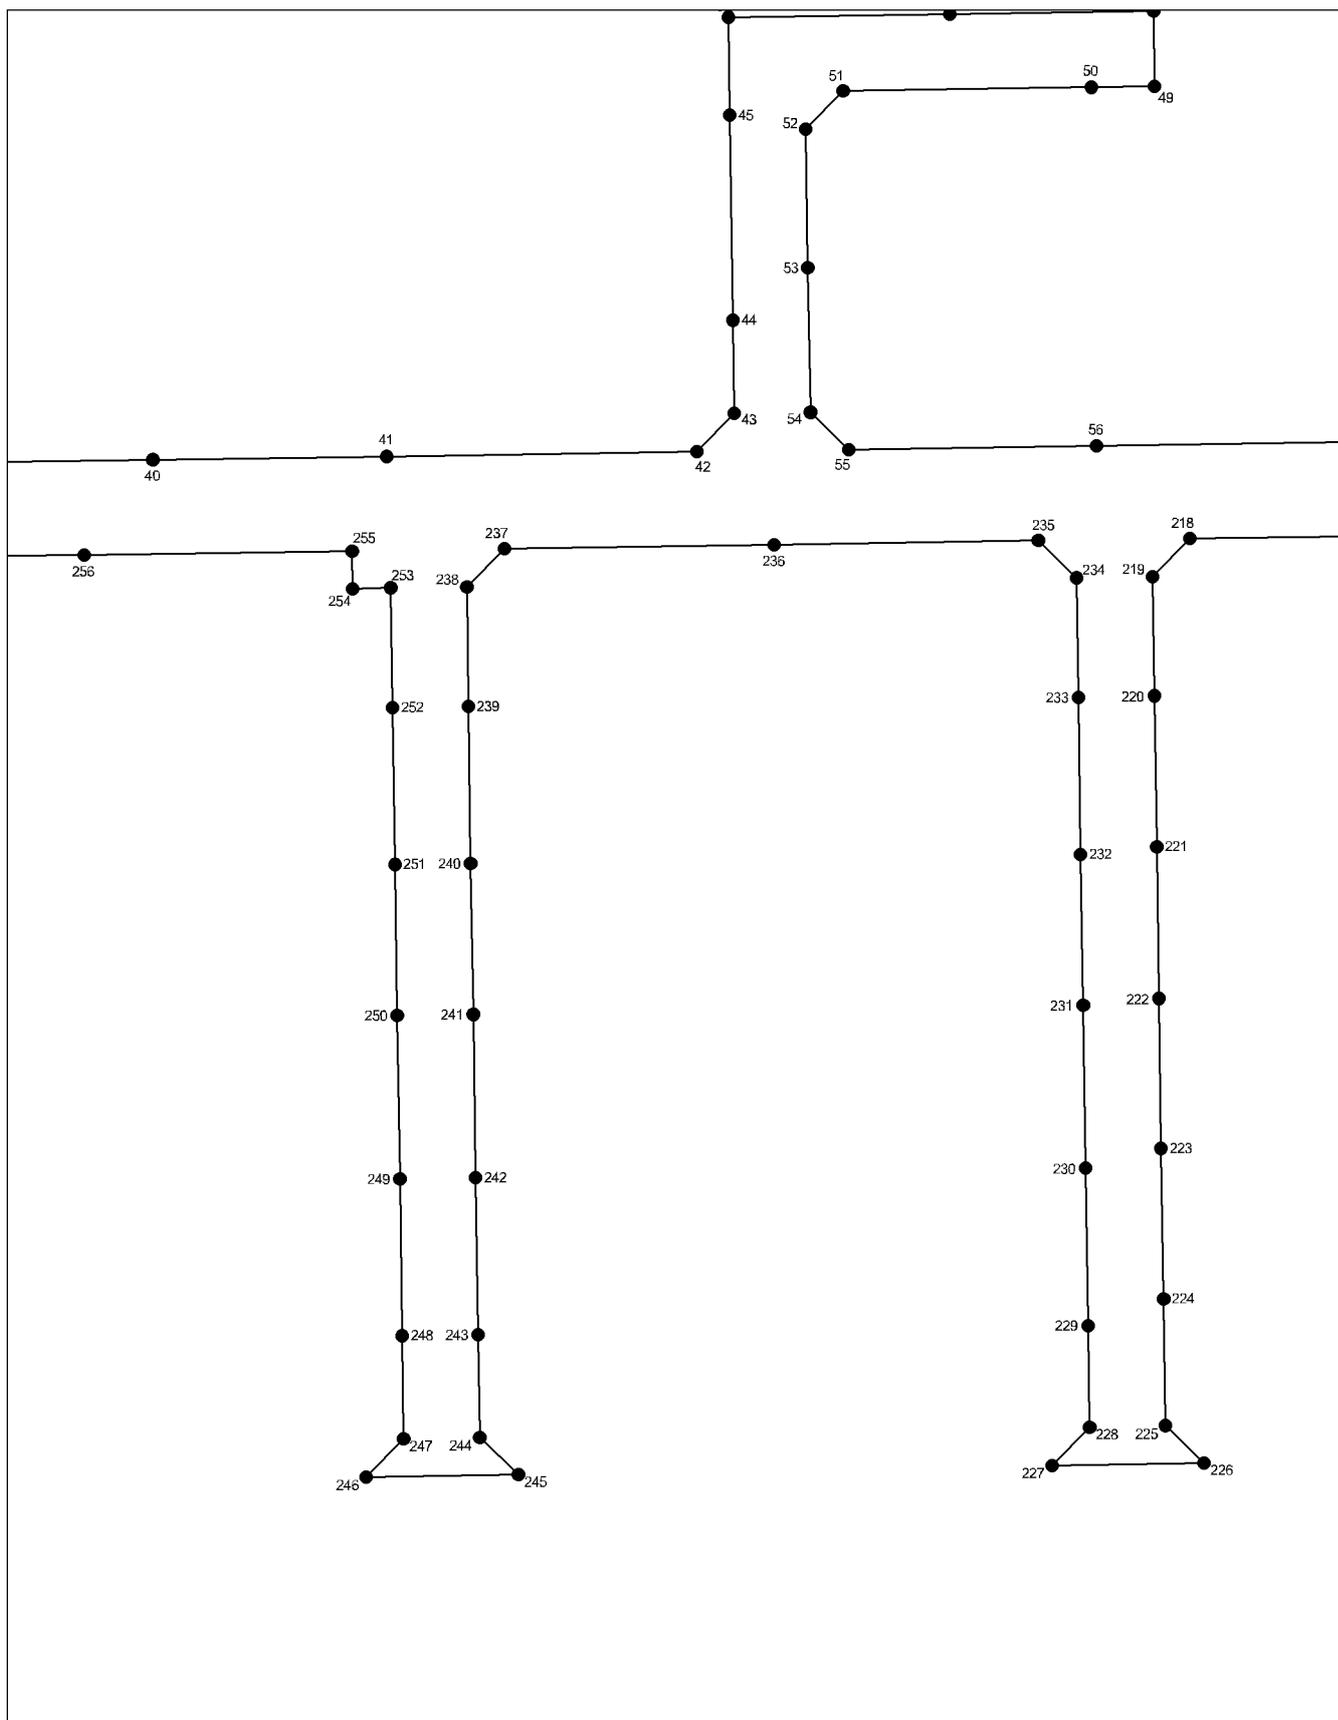


Масштаб 1:1200

Условные обозначения приведены на отдельной странице в конце раздела.

# МЕЖЕВОЙ ПЛАН

## Чертёж земельных участков и их частей

Выносной лист №13

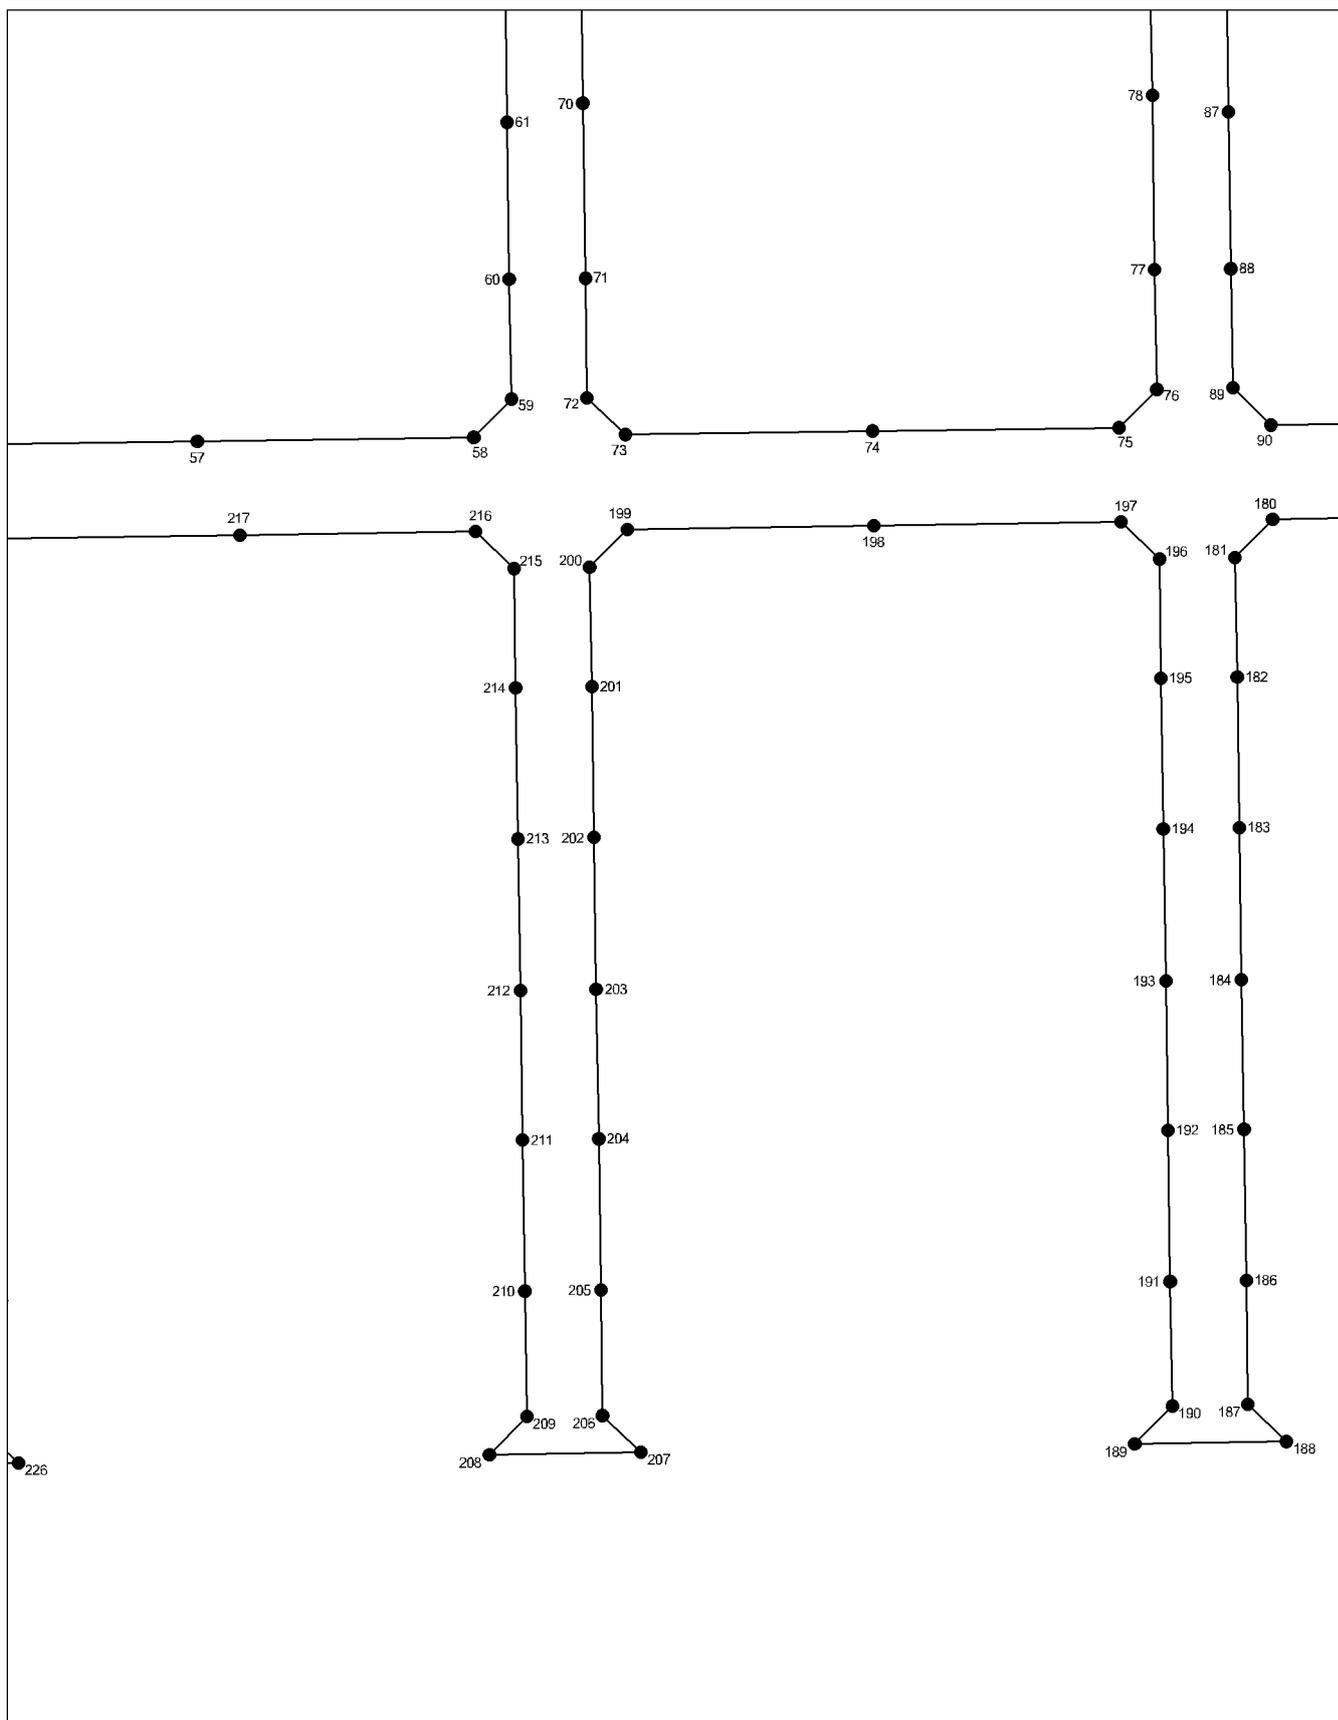


Масштаб 1:1200

Условные обозначения приведены на отдельной странице в конце раздела.

# МЕЖЕВОЙ ПЛАН

## Чертёж земельных участков и их частей

Выносной лист №14

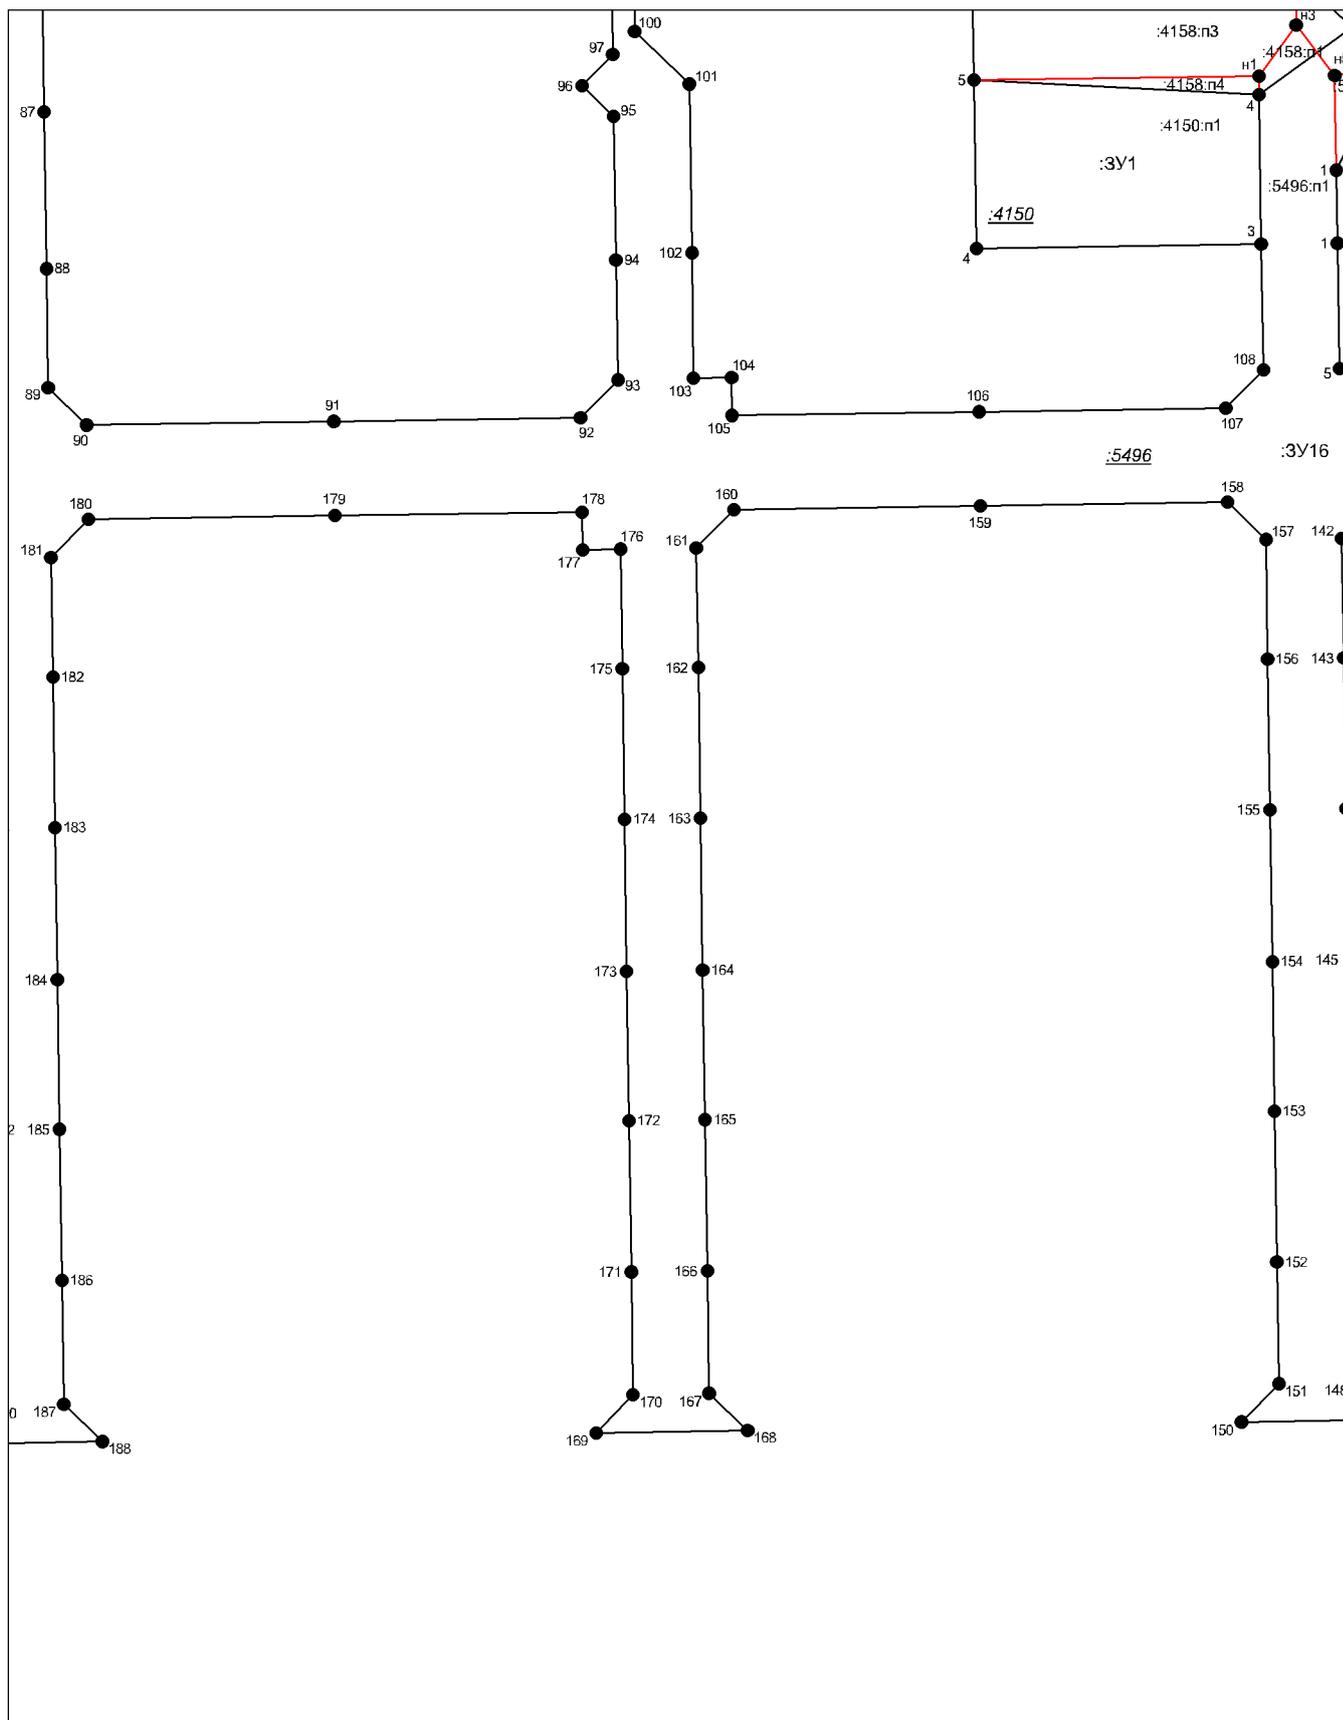

Масштаб 1:1200


Условные обозначения приведены на отдельной странице в конце раздела.



**МЕЖЕВОЙ ПЛАН**

**Чертёж земельных участков и их частей**

**Выносной лист №16**

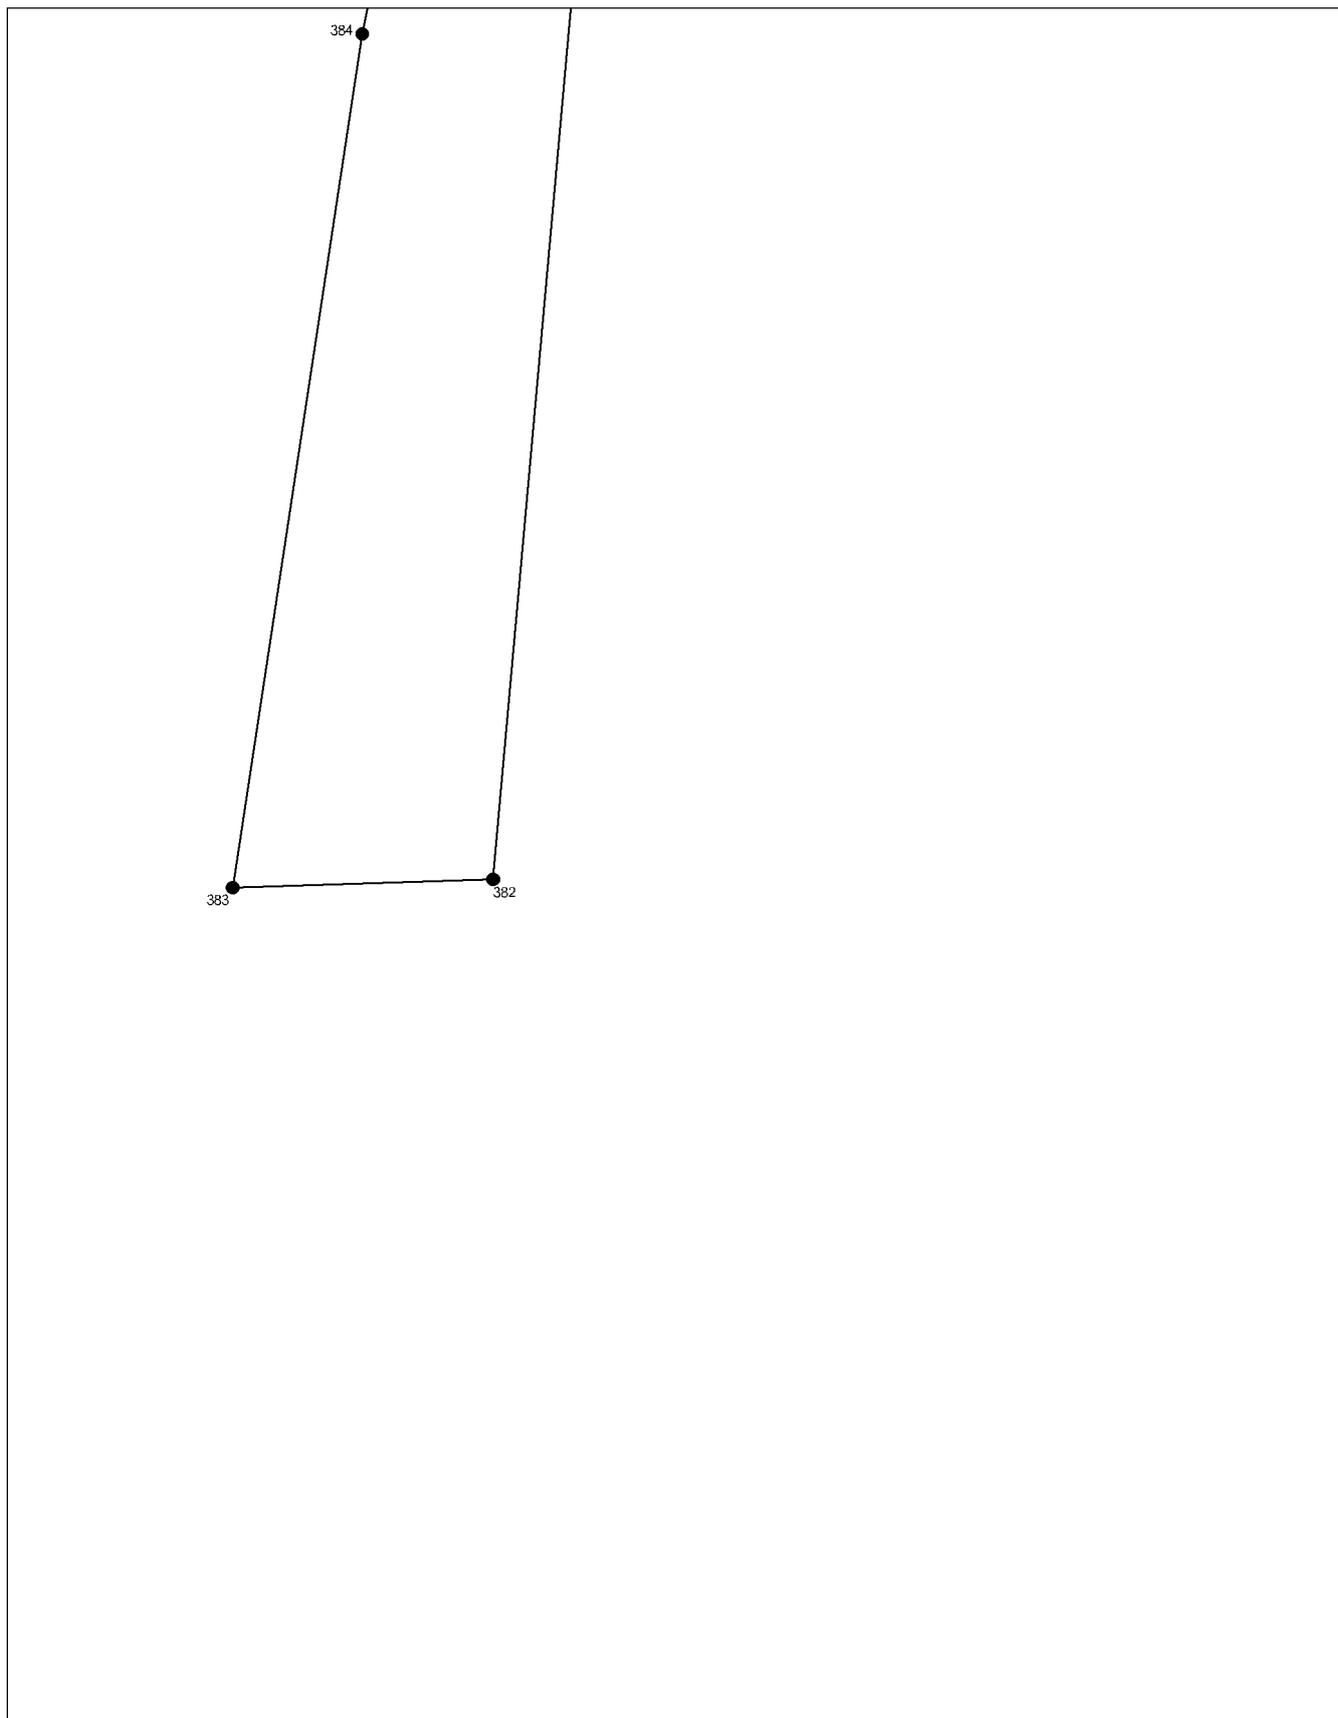

**Масштаб 1:1200**

Условные обозначения приведены на отдельной странице в конце раздела.

## МЕЖЕВОЙ ПЛАН

### Чертёж земельных участков и их частей

#### Условные обозначения:

- |   |   |
|---|---|
|  | – существующая часть границы, имеющиеся в ГКН сведения о которой достаточны для определения ее местоположения,    |
|  | – вновь образованная часть границы, сведения о которой достаточны для определения ее местоположения,              |
|  | – существующая часть границы, имеющиеся в ГКН сведения о которой не достаточны для определения ее местоположения, |
|  | – вновь образованная часть границы, сведения о которой не достаточны для определения ее местоположения,           |
|  | – характерная точка границы, сведения о которой не позволяют однозначно определить ее положение на местности,     |
|  | – характерная точка границы, сведения о которой позволяют однозначно определить ее положение на местности.        |