


# СХЕМА

расположения межевых знаков

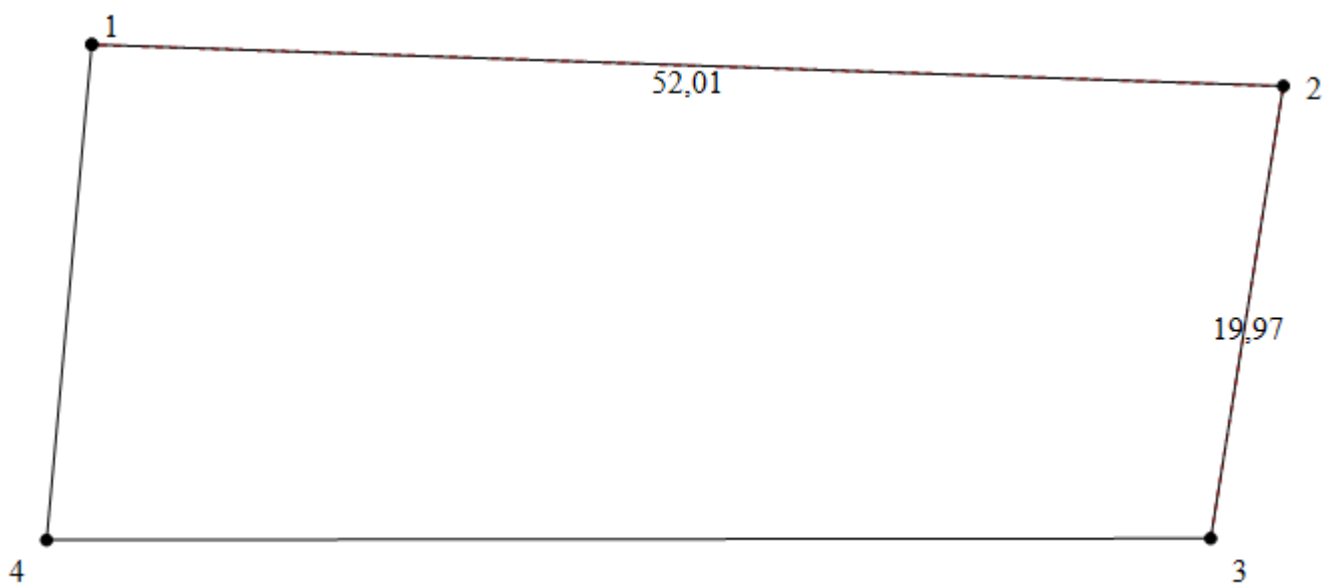

Масштаб 1:330