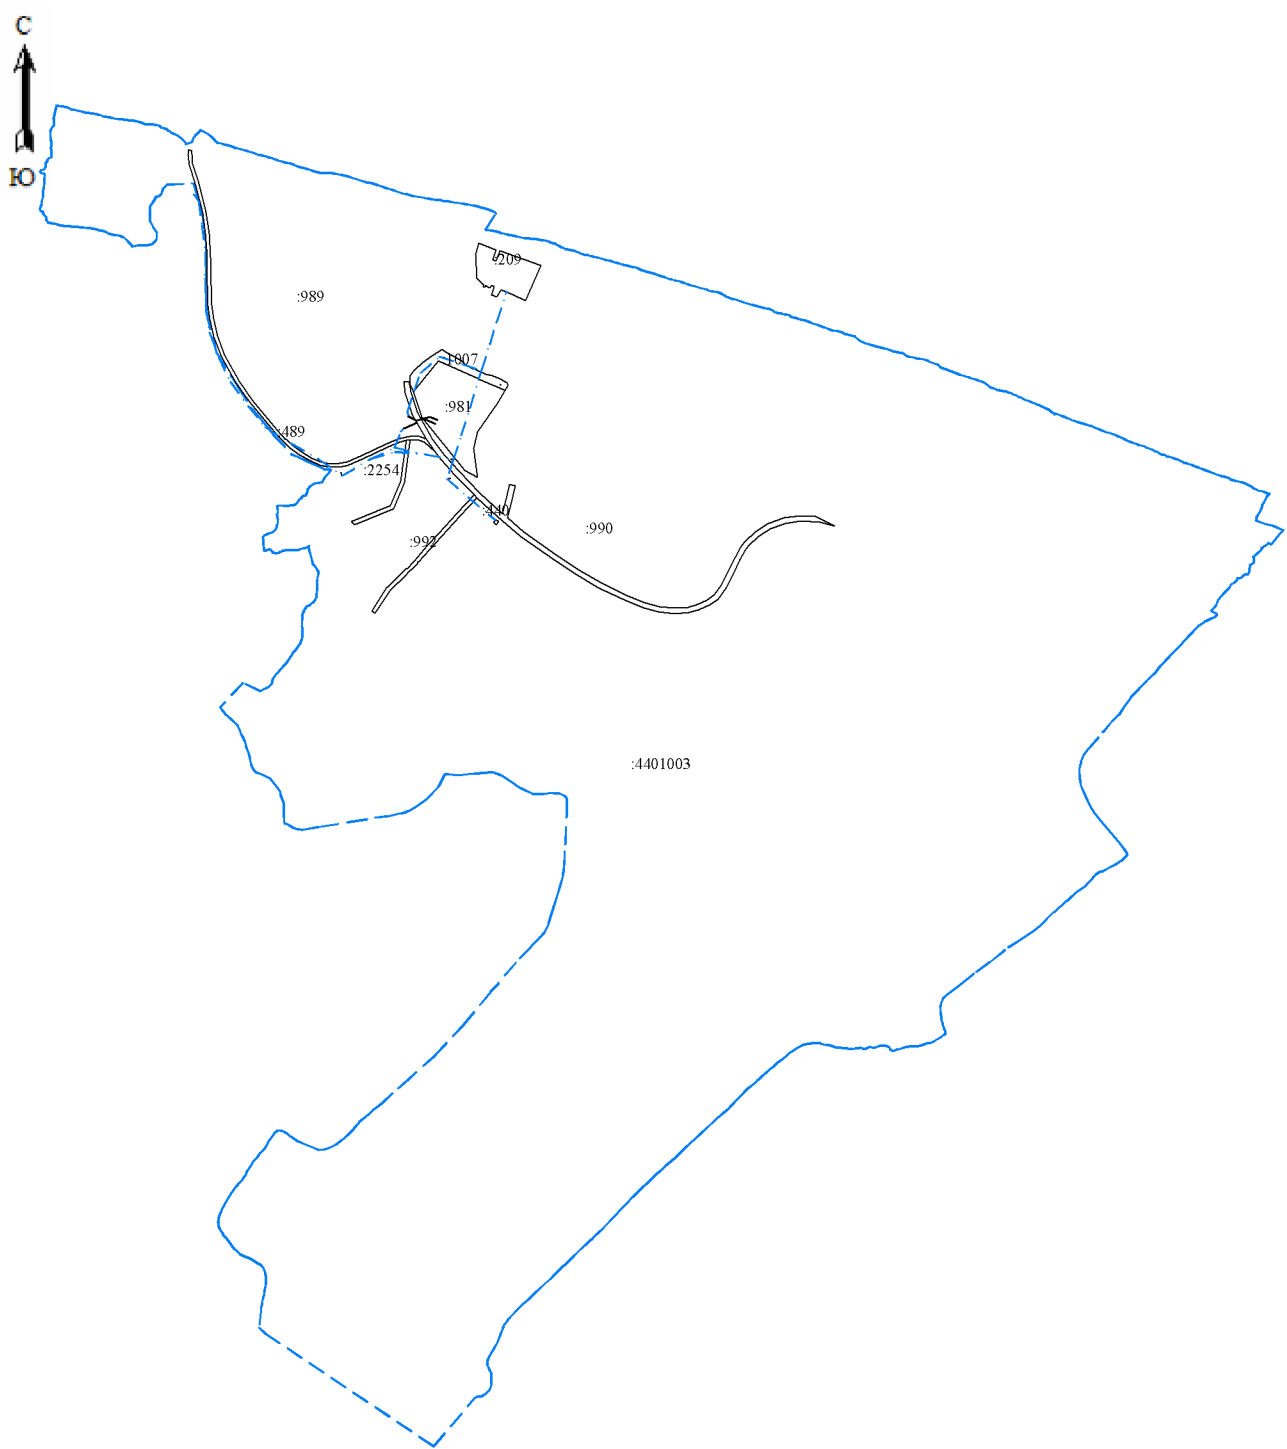


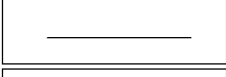



Схема расположения сооружения на земельном участке



Условные знаки

	Часть контура образованного проекцией существующего надземного конструктивного элемента объекта недвижимости
	Часть контура образованного проекцией существующего подземного конструктивного элемента объекта недвижимости
	Граница земельного участка
24:37:4401003:11	Кадастровый номер земельного участка
24:37:4401003	Кадастровый номер квартала
	Граница кадастрового квартала