



Чертеж контура сооружения

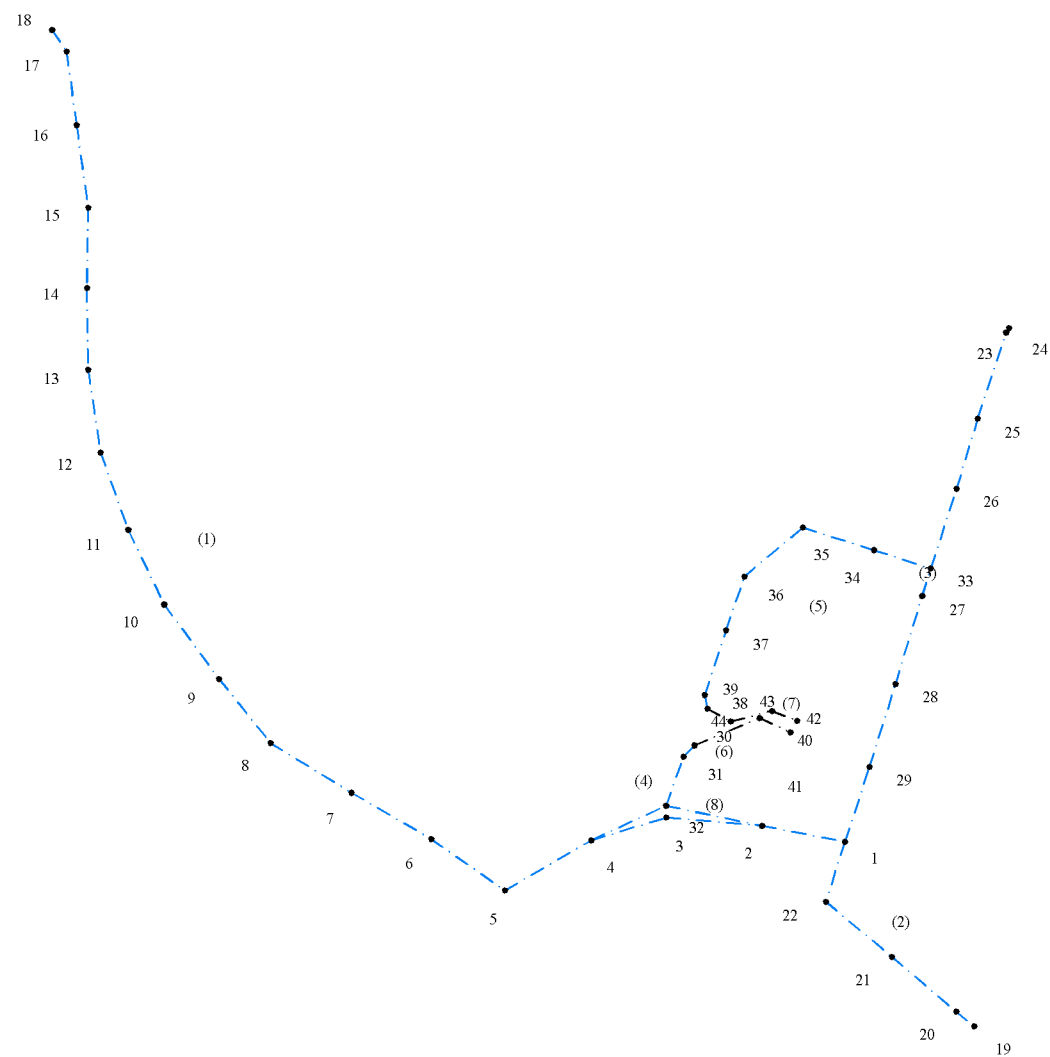

Масштаб 1:3600


Условные знаки

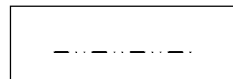


Часть контура образованного проекцией существующего подземного конструктивного элемента объекта недвижимости




Часть контура образованного проекцией существующего надземного конструктивного элемента объекта недвижимости

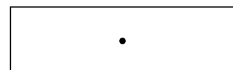

Характерная точка контура объекта недвижимости

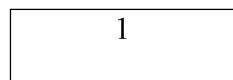

Номер характерной точки объекта недвижимости

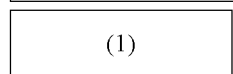

Номер контура