

СХЕМА
раздела исходного земельного участка,
находящегося в государственной собственности

Кадастровый номер исходного земельного участка: 26:04:171804:134
Категория земель: земли населенных пунктов.


Площадь исходного земельного участка: 2437 кв.м.

Местоположение: Ставропольский край,
район Новоалександровский,
город Новоалександровск, улица Толстого, дом 121.

Приложение
к постановлению
администрации
Новоалександровского
муниципального района
Ставропольского края
от 14 июня 2013 г. №682



Обозначение зем. участка	Площадь, кв.м.
измененный :134	681
:134:3У1	407
:134:3У2	85
:134:3У3	400
:134:3У4	453
:134:3У5	412

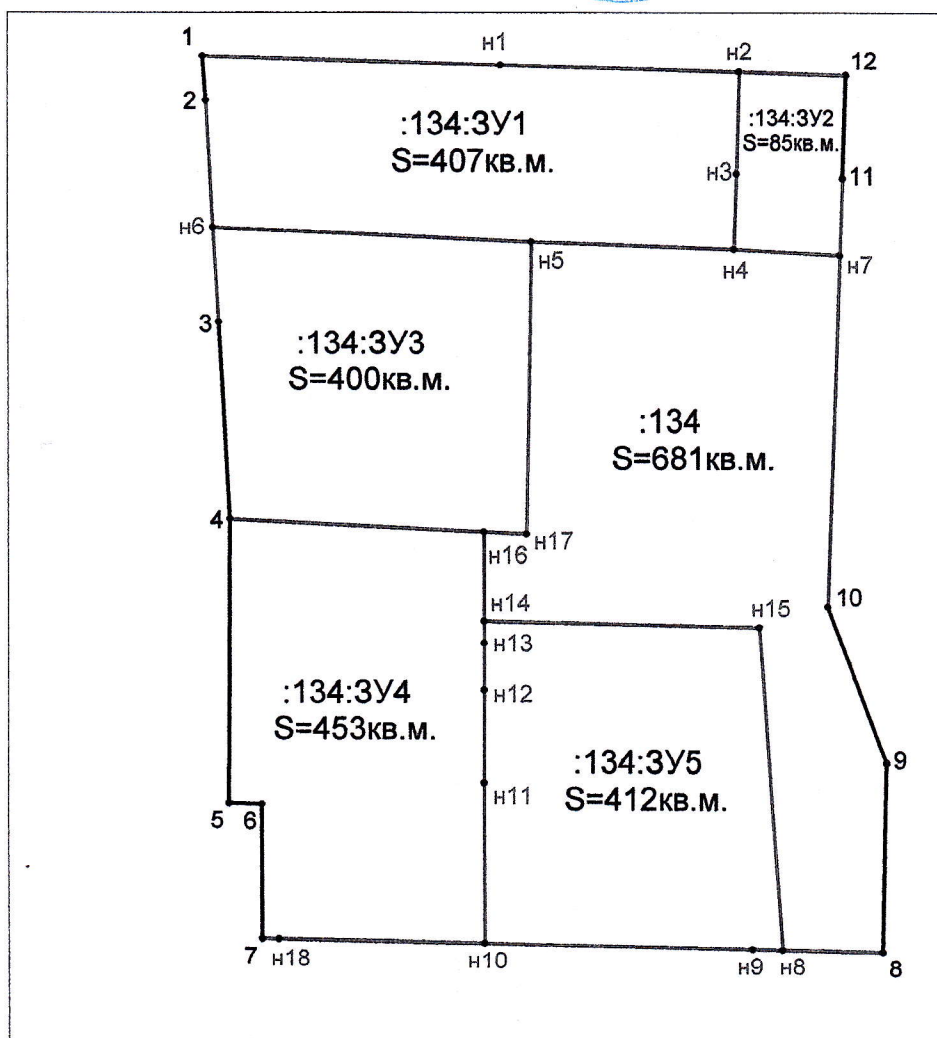

Масштаб 1:500

Условные обозначения:

- 153, 154...; - надписи номеров существующих характерных точек границы (межевые знаки)
- - существующая характерная точка границы (межевой знак) земельного участка.
- - существующая часть границы;
- - граница земельного участка установленная (уточненная) при проведении кадастровых работ.
- - характерная точка границы (межевой знак) земельного участка, установленная при проведении кадастровых работ
- :3У1, :1:3У1 - обозначения образуемых земельных участков
- н1, н2,...; - надписи номеров вновь образованных характерных точек границы (межевые знаки)