


Хабаровский район, с. Восточное
ул. Придорожная, 18-19

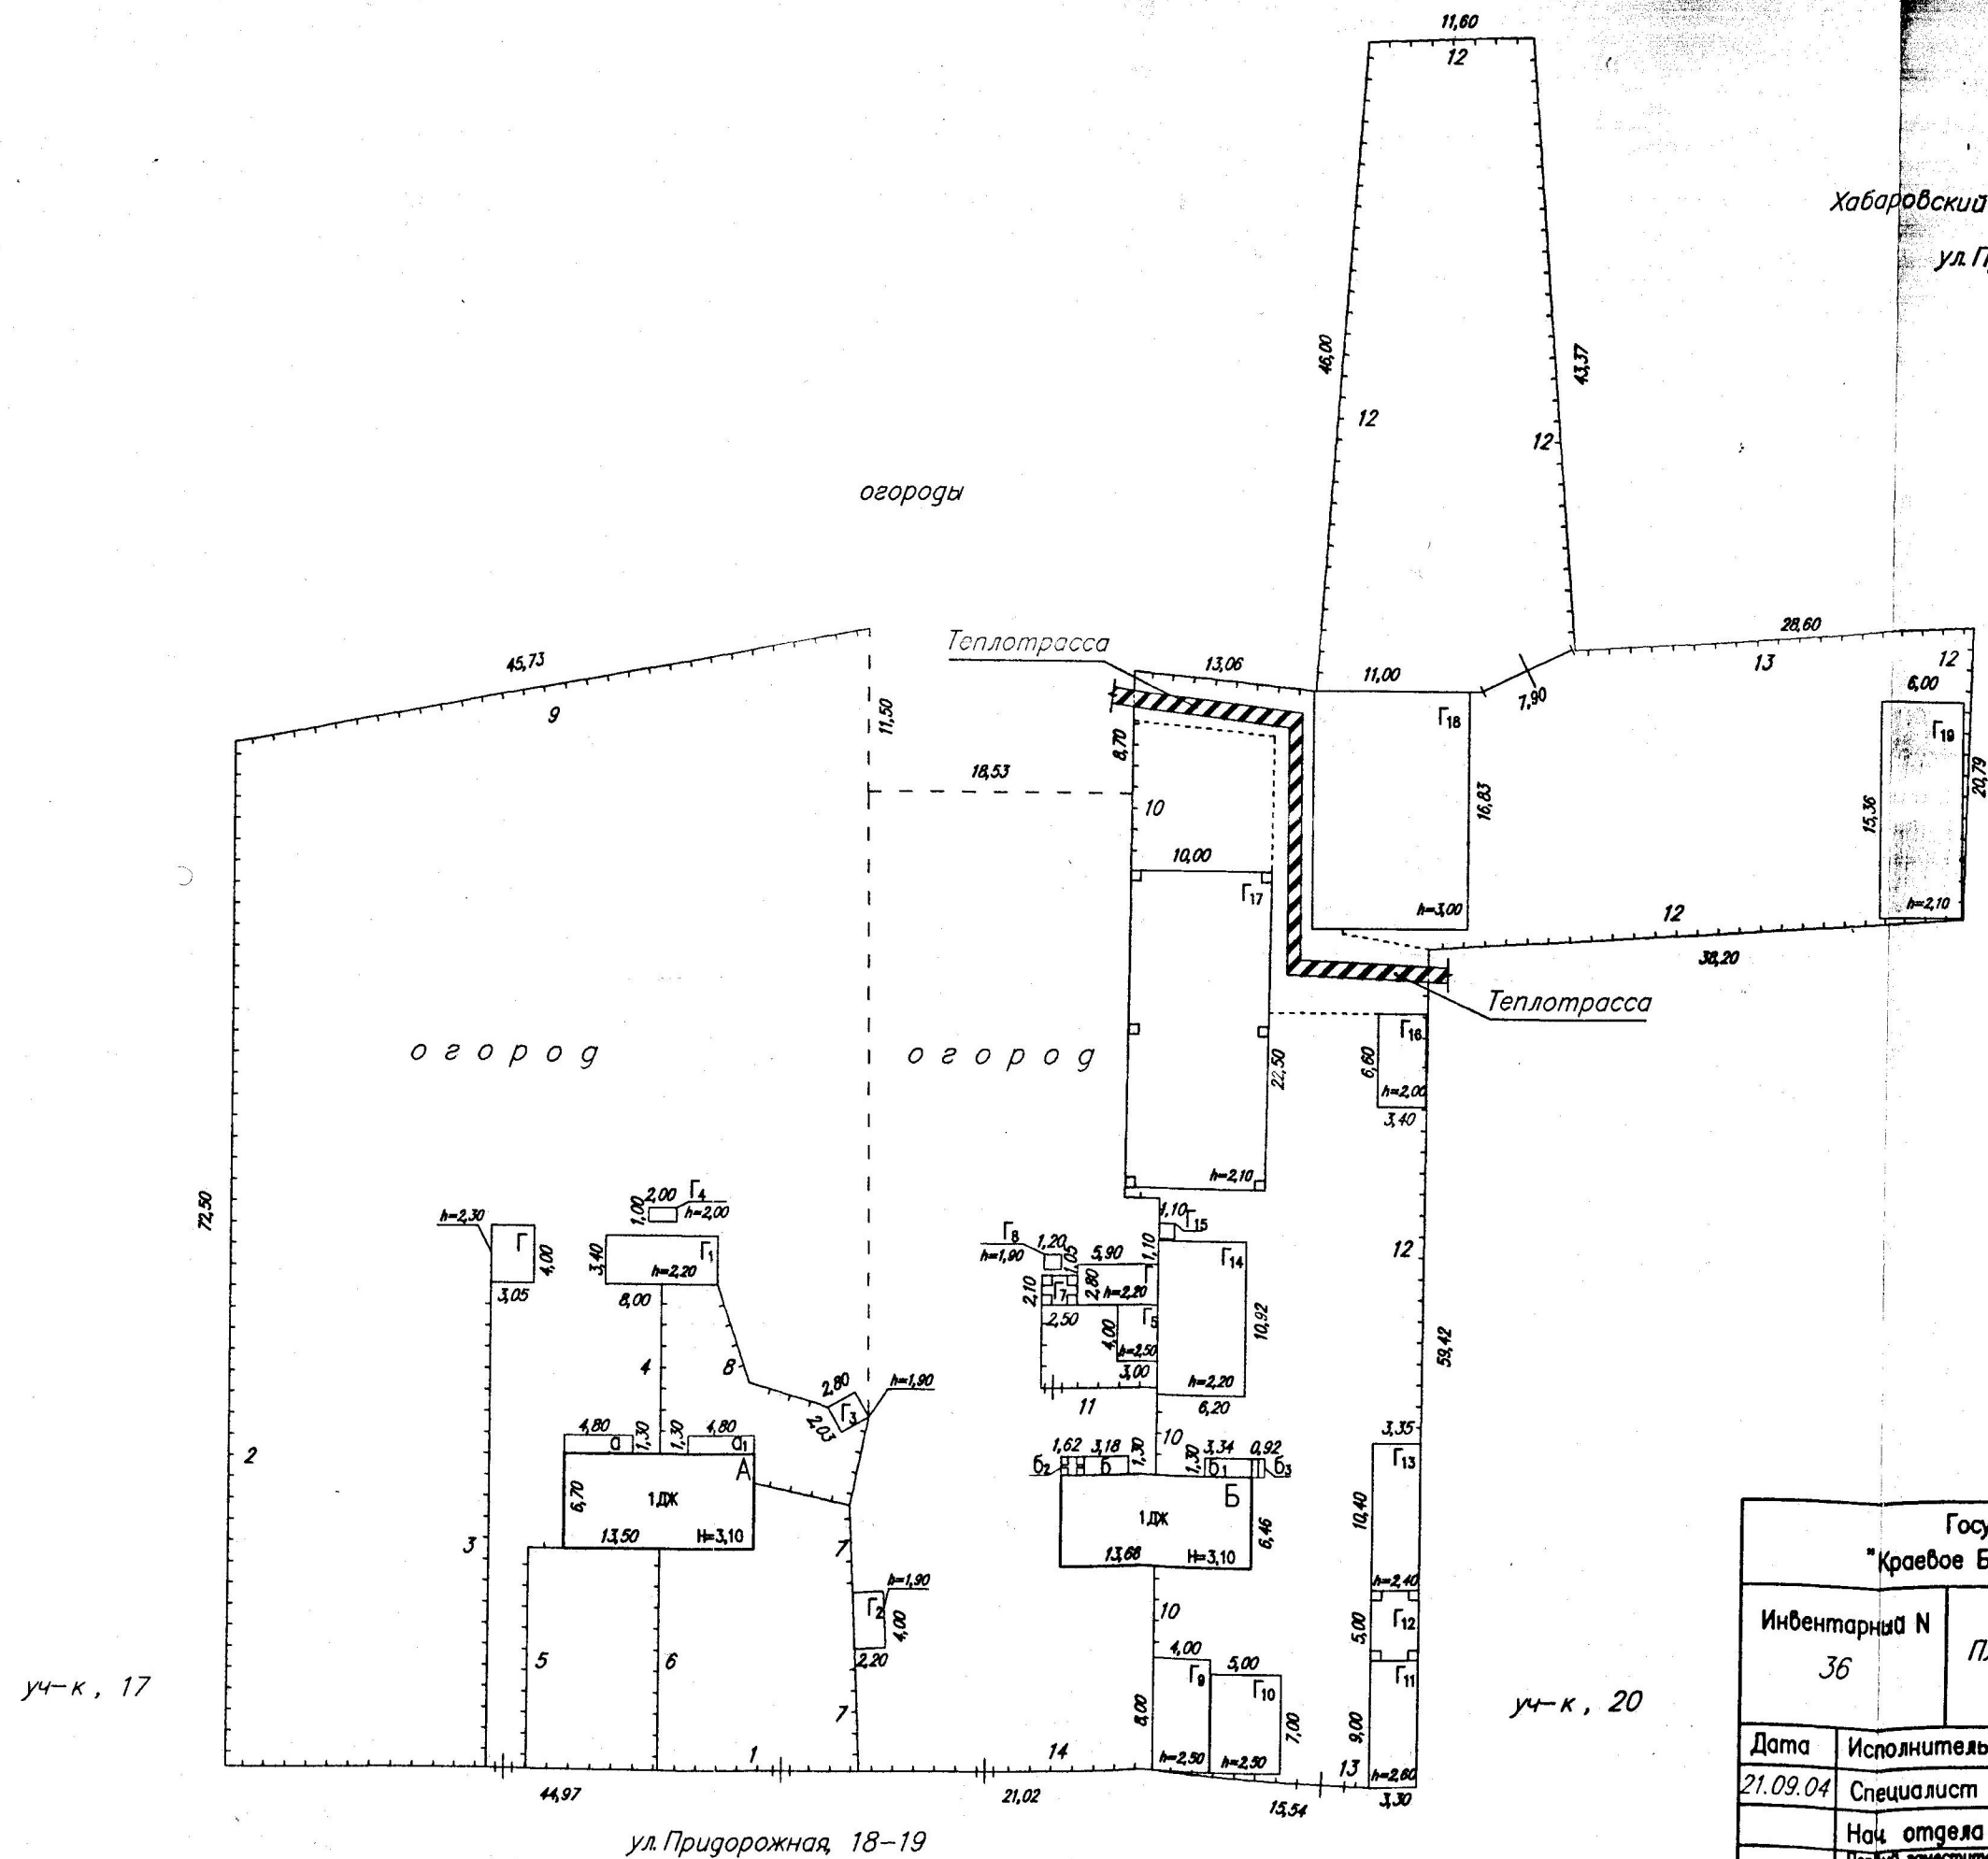

Государственное учреждение "Краевое Бюро Технической Инвентаризации"			
Инвентарный №	План земельного участка		масштаб
36			1:500
Дата	Исполнитель	Фамилия И. О.	Подпись
21.09.04	Специалист	Заряева И.Г.	<i>[Signature]</i>
	Нач. отдела	Колесникова Е.В.	<i>[Signature]</i>
	Первый заместитель Начальника КБТИ	Колесников А.Ф.	<i>[Signature]</i>