


1. Чертеж(и) градостроительного плана земельного участка

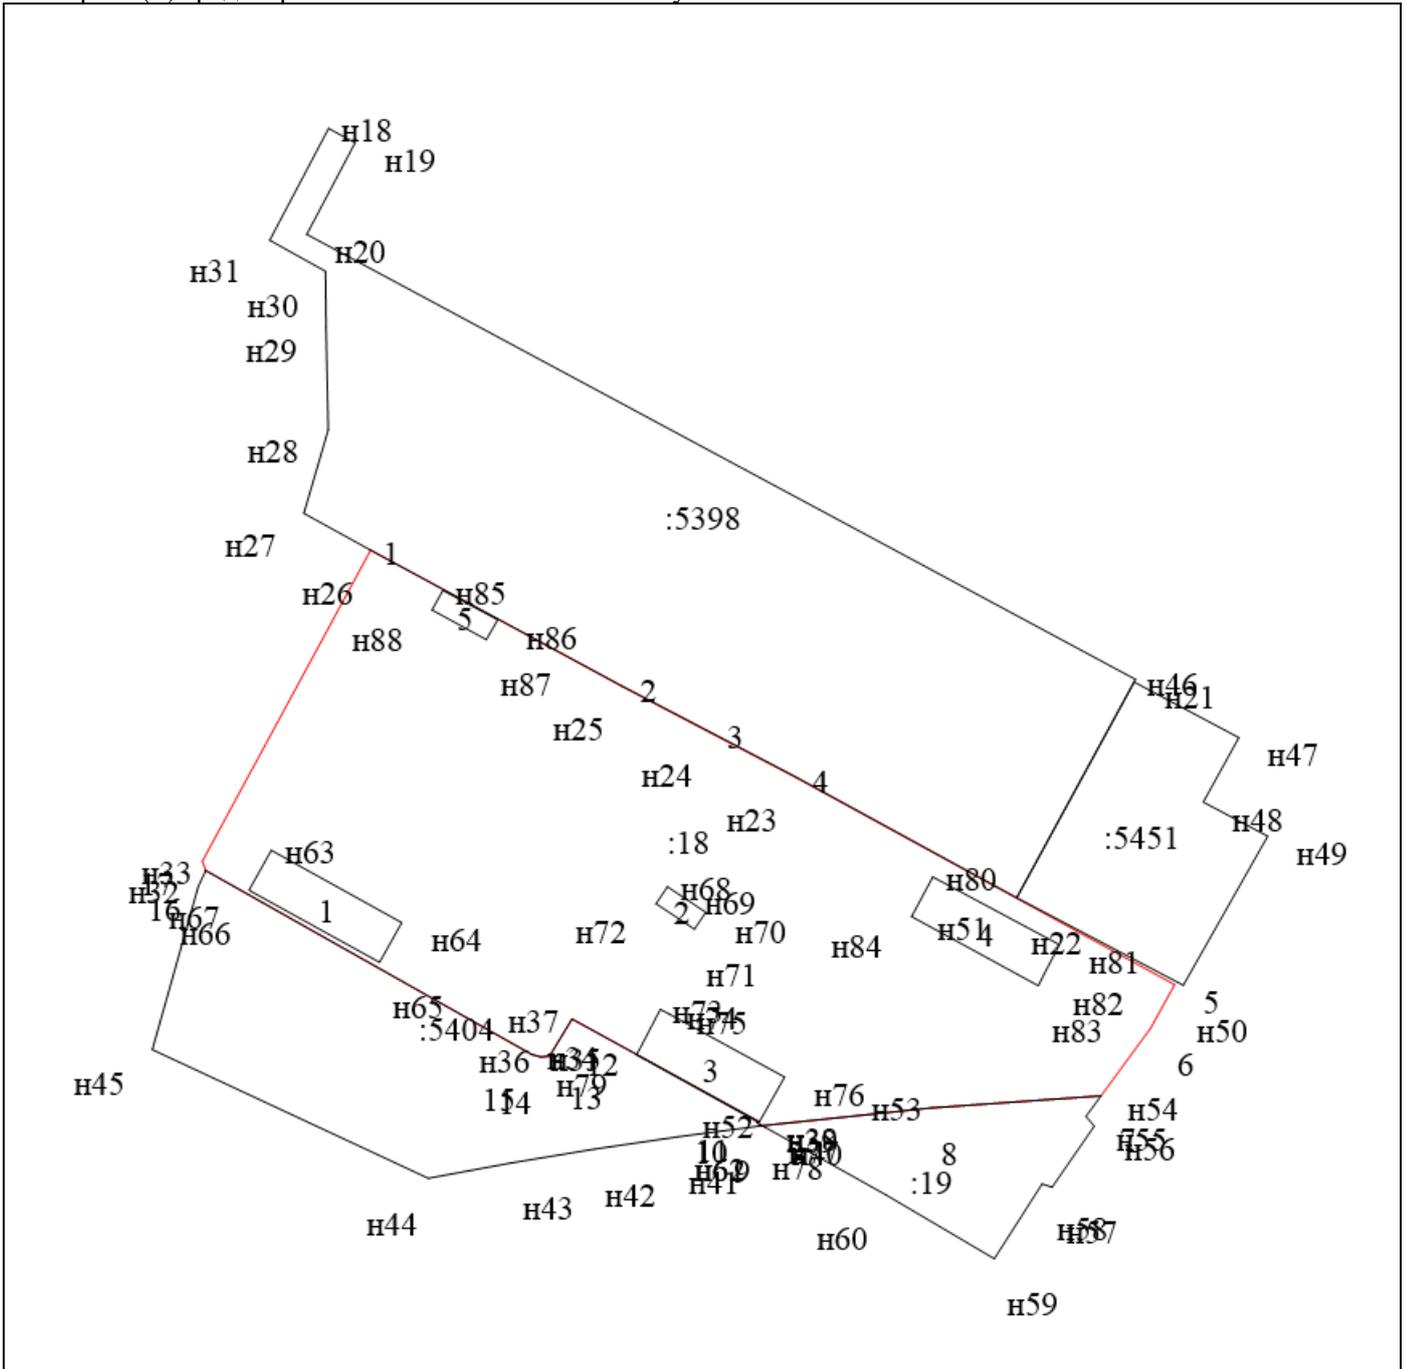

Чертеж(и) градостроительного плана земельного участка разработан(ы) на топографической основе в масштабе 1:2000, выполненной 12.02.2015, ООО "ТИСИЗ"

(дата, наименование организации, подготовившей топографическую основу)

Чертеж(и) градостроительного плана земельного участка разработан(ы)

10.07.2017, ГУП "ИТЦ Москомархитектуры"

(дата, наименование организации)