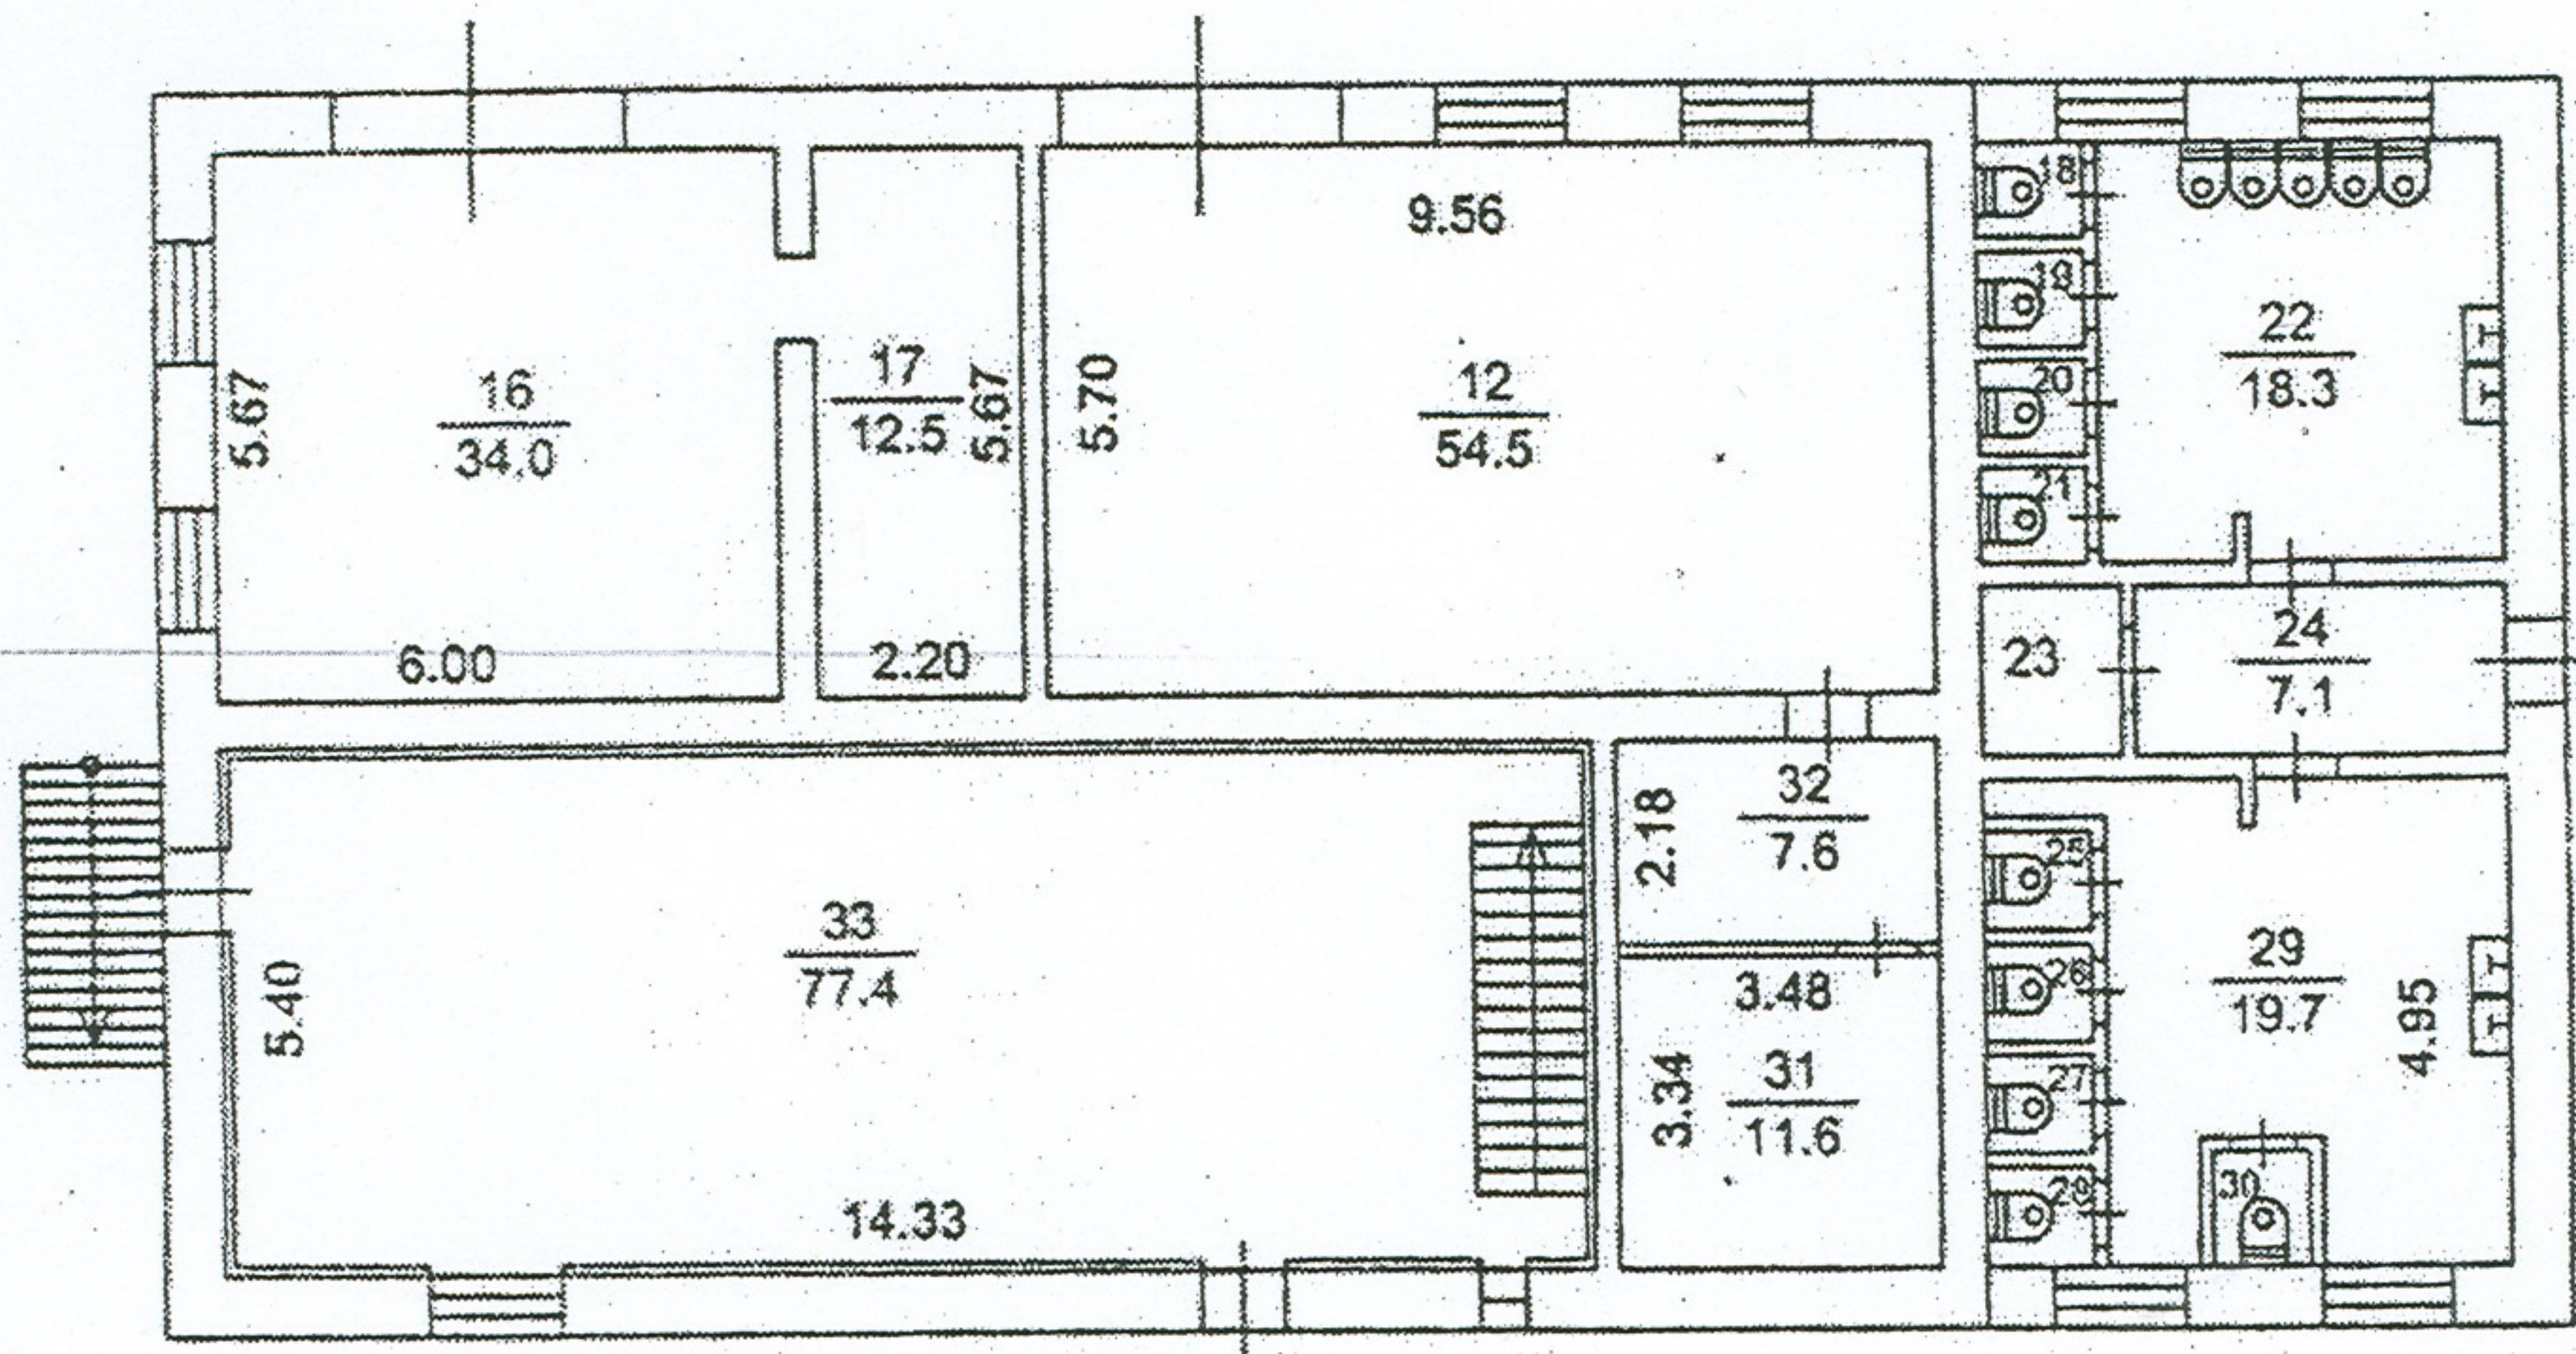

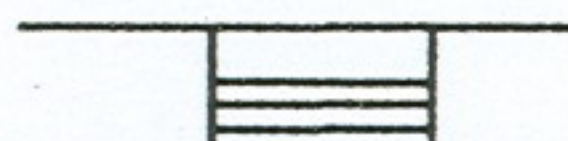



План объекта недвижимости



Масштаб 1:200

Условные обозначения:

-  - часть границы помещения
-  - стена с окном
-  - стена с дверью
- 2.40 - линейный размер (м)