



ФЕДЕРАЛЬНОЕ АГЕНТСТВО
КАДАСТРА ОБЪЕКТОВ НЕДВИЖИМОСТИ

ФЕДЕРАЛЬНОЕ ГОСУДАРСТВЕННОЕ УНИТАРНОЕ ПРЕДПРИЯТИЕ "РОССИЙСКИЙ ГОСУДАРСТВЕННЫЙ
ЦЕНТР ИНВЕНТАРИЗАЦИИ И УЧЕТА ОБЪЕКТОВ НЕДВИЖИМОСТИ"

ТОМСКИЙ ФИЛИАЛ ФГУП "РОСТЕХИНВЕНТАРИЗАЦИЯ - ФЕДЕРАЛЬНОЕ БТИ"

ТЕХНИЧЕСКИЙ ПАСПОРТ

№ 069:401/2008-1381501

Тип объекта Нежилое здание

Назначение объекта Нежилое

Адрес:

Субъект Российской Федерации Томская область

Населенный пункт г. Томск

Район Советский

Улица (пер.) Фрунзе (проспект)

Здание № 119/5 № строения (корпуса) 16

Сведения в реестр внесены 09.11.2005 г.

Инвентарный номер 069:401:001:004105790

Ранее присвоенный реестровый номер _____

Паспорт составлен по состоянию на 13 августа 2007 г.

Уполномоченное лицо
ФГУП "Ростехинвентаризация -
Федеральное БТИ"



Е.Ю. Гитис

1. Общие сведения

Этажность	1
Площадь застройки	343,2 кв.м.
Год ввода в эксплуатацию	
Год реконструкции	
Процент физического износа	16 %
Объем	1386 куб.м.
Общая площадь	256,3 кв.м.
Высота	5.1 м.
Примечание	Проведена перепланировка, переустройство помещений в строении, площадью 266,3 кв.м

2. Техническое описание объекта

Наименование конструктивных элементов	Описание элементов
Фундамент	бетонный ленточный
Наружные стены (материал)	кирпич
Крыша	в одной конструкции с перекрытием
Тип отопления	от ТЭЦ
Наличие:	
а) Водоснабжения	Да
б) Электроснабжения	Да
в) Канализации	Да
г) Горячего водоснабжения	Нет

3. Сведения о правах и правообладателях

№ п/п	Субъект права	Документы, подтверждающие право собственности	Доля в праве
1	Открытое акционерное общество "Областной сельскохозяйственный торговый дом"	Свидетельство о государственной регистрации права N 70-01/4п-45/2004-344 от 02.06.2004	

4. Сведения о наличии или отсутствии запрещения или ареста на объект отсутствуют

13 февраля 2008 г.


Исполнил

подпись

 Н.А. Миненко

Ф.И.О

ПЛАН ОБЪЕКТА
по состоянию на 13 августа 2007 г.

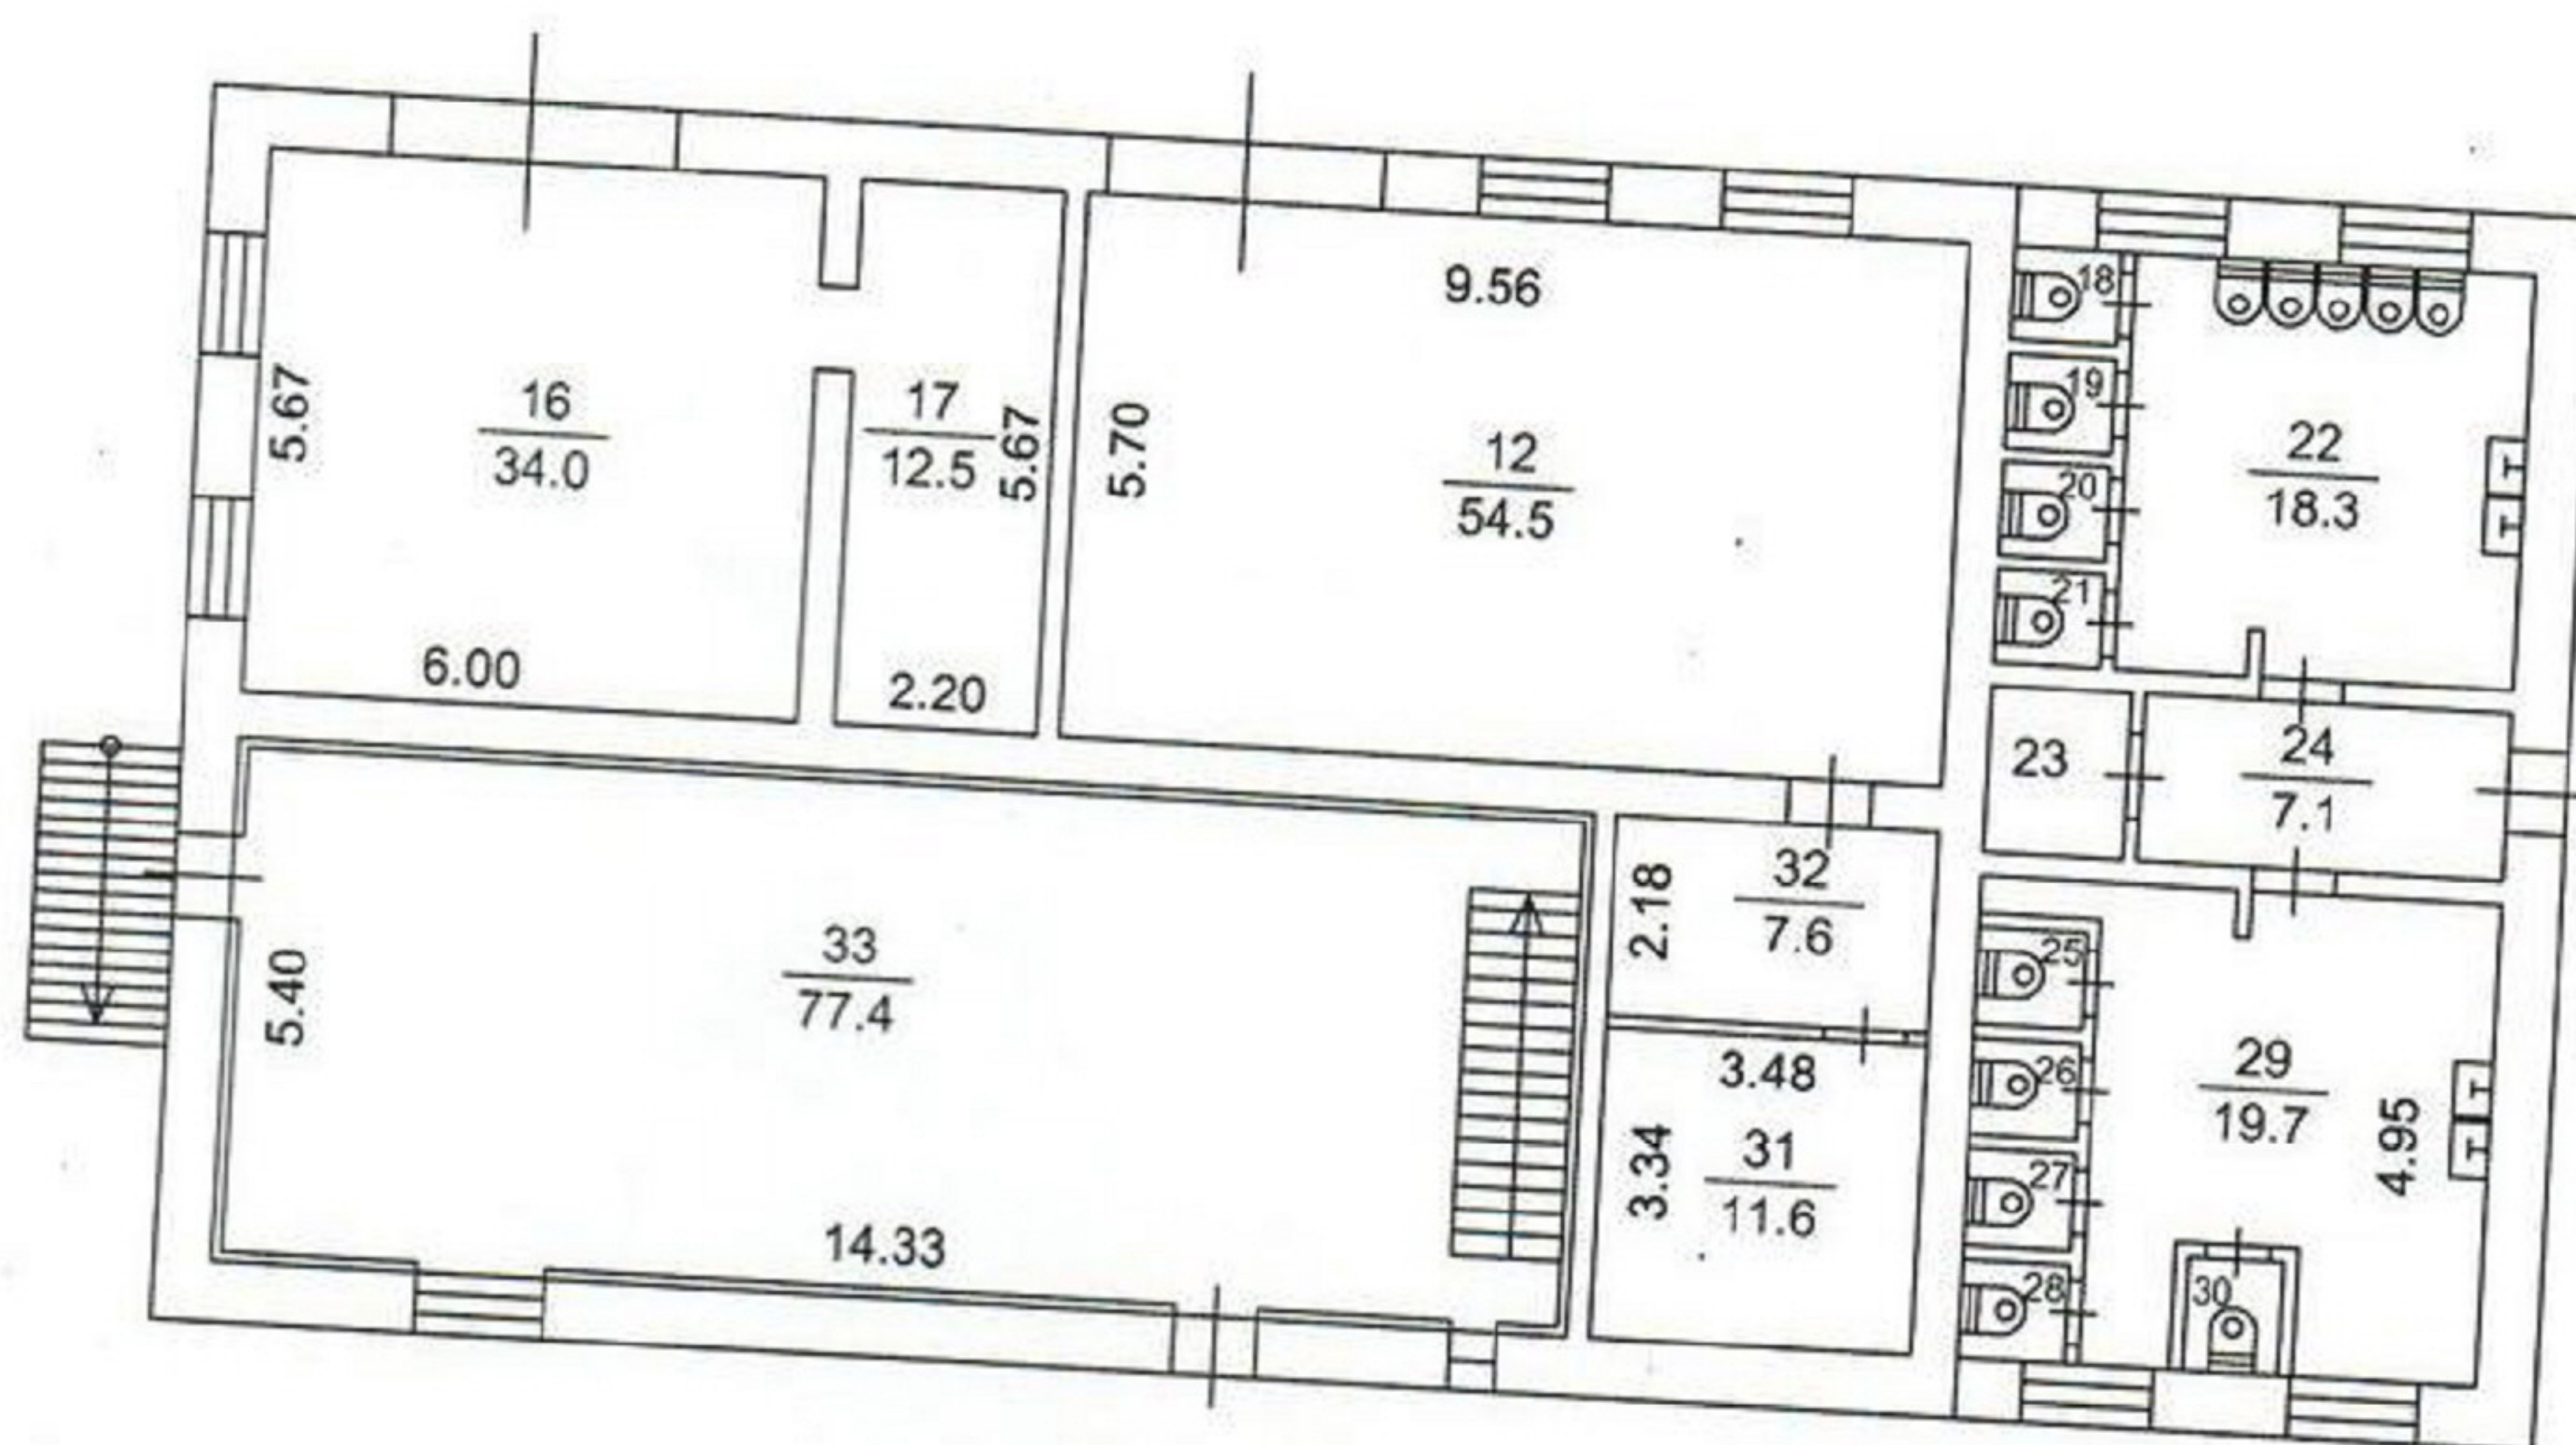

Проведена
перепланировка
(переустройство)
«13» 08 2007 г.
Подпись Лазарева

Томский филиал ФГУП "Ростехинвентаризация – Федеральное БТИ"					
План строения по Фрунзе (проспект) N 119/5 стр.16					
Выполнил	Погребняк Т.Н.		Литер	Район	
Проверил	Лазарева З.Р.			Советский	
"13"	08	2007 г.	Н	Масштаб: 1:200	

Экспликация к плану объекта

Литер по плану	Этаж	Номер помещения	Номер по плану	Назначение помещения	Площадь, кв. м					Высота, м
					общая	основная	вспомогательная	мест общего пользования	лоджий, балконов	
Н	1		12	гараж	54.5	54.5				4.8
			16	гараж	34	34				
			17	вспомогательное	12.5		12.5			3.1
			18	туалет	1.2		1.2			
			19	туалет	1.2		1.2			
			20	туалет	1.2		1.2			
			21	туалет	1.2		1.2			
			22	санузел	18.3		18.3			
			23	вспомогательное	2.7		2.7			
			24	коридор	7.1		7.1			
			25	туалет	1.2		1.2			
			26	туалет	1.2		1.2			
			27	туалет	1.2		1.2			
			28	туалет	1.2		1.2			
			29	санузел	19.7		19.7			
			30	туалет	1.3		1.3			
			31	вспомогательное	11.6		11.6			2.4
			32	вспомогательное	7.6		7.6			4.8
			33	основное	77.4	77.4				2.7
				Итого по 1-му этажу	256,3	165,9	90,4			
				Итого	256,3	165,9	90,4			





*Пронумеровано
и прошнуровано*

3 листов

Исполнитель Лосребняк