

Индивидуальный предприниматель Винникова Н.А.  
СРО "Союзпроект"

Заказчик:  
ООО "СИРИУС"

Красноярский край, Туруханский район, п. Бор  
Вынос ВЛ-10кВ с территории ДЭС мощностью 4.4МВт  
основного электроснабжения п. Бор

### *Проектная документация*

Раздел 5. Сведения об инженерном оборудовании,  
о сетях инженерно-технического обеспечения,  
перечень инженерно-технических мероприятий,  
содержание технологических решений.  
ЭСн - подраздел «Система электроснабжения»

Шифр 365-24 ЭСн

Руководитель  Н.А. Винникова



ГИП  Н.А. Винникова



2024г.



План электрических сетей 10кВ М1:500

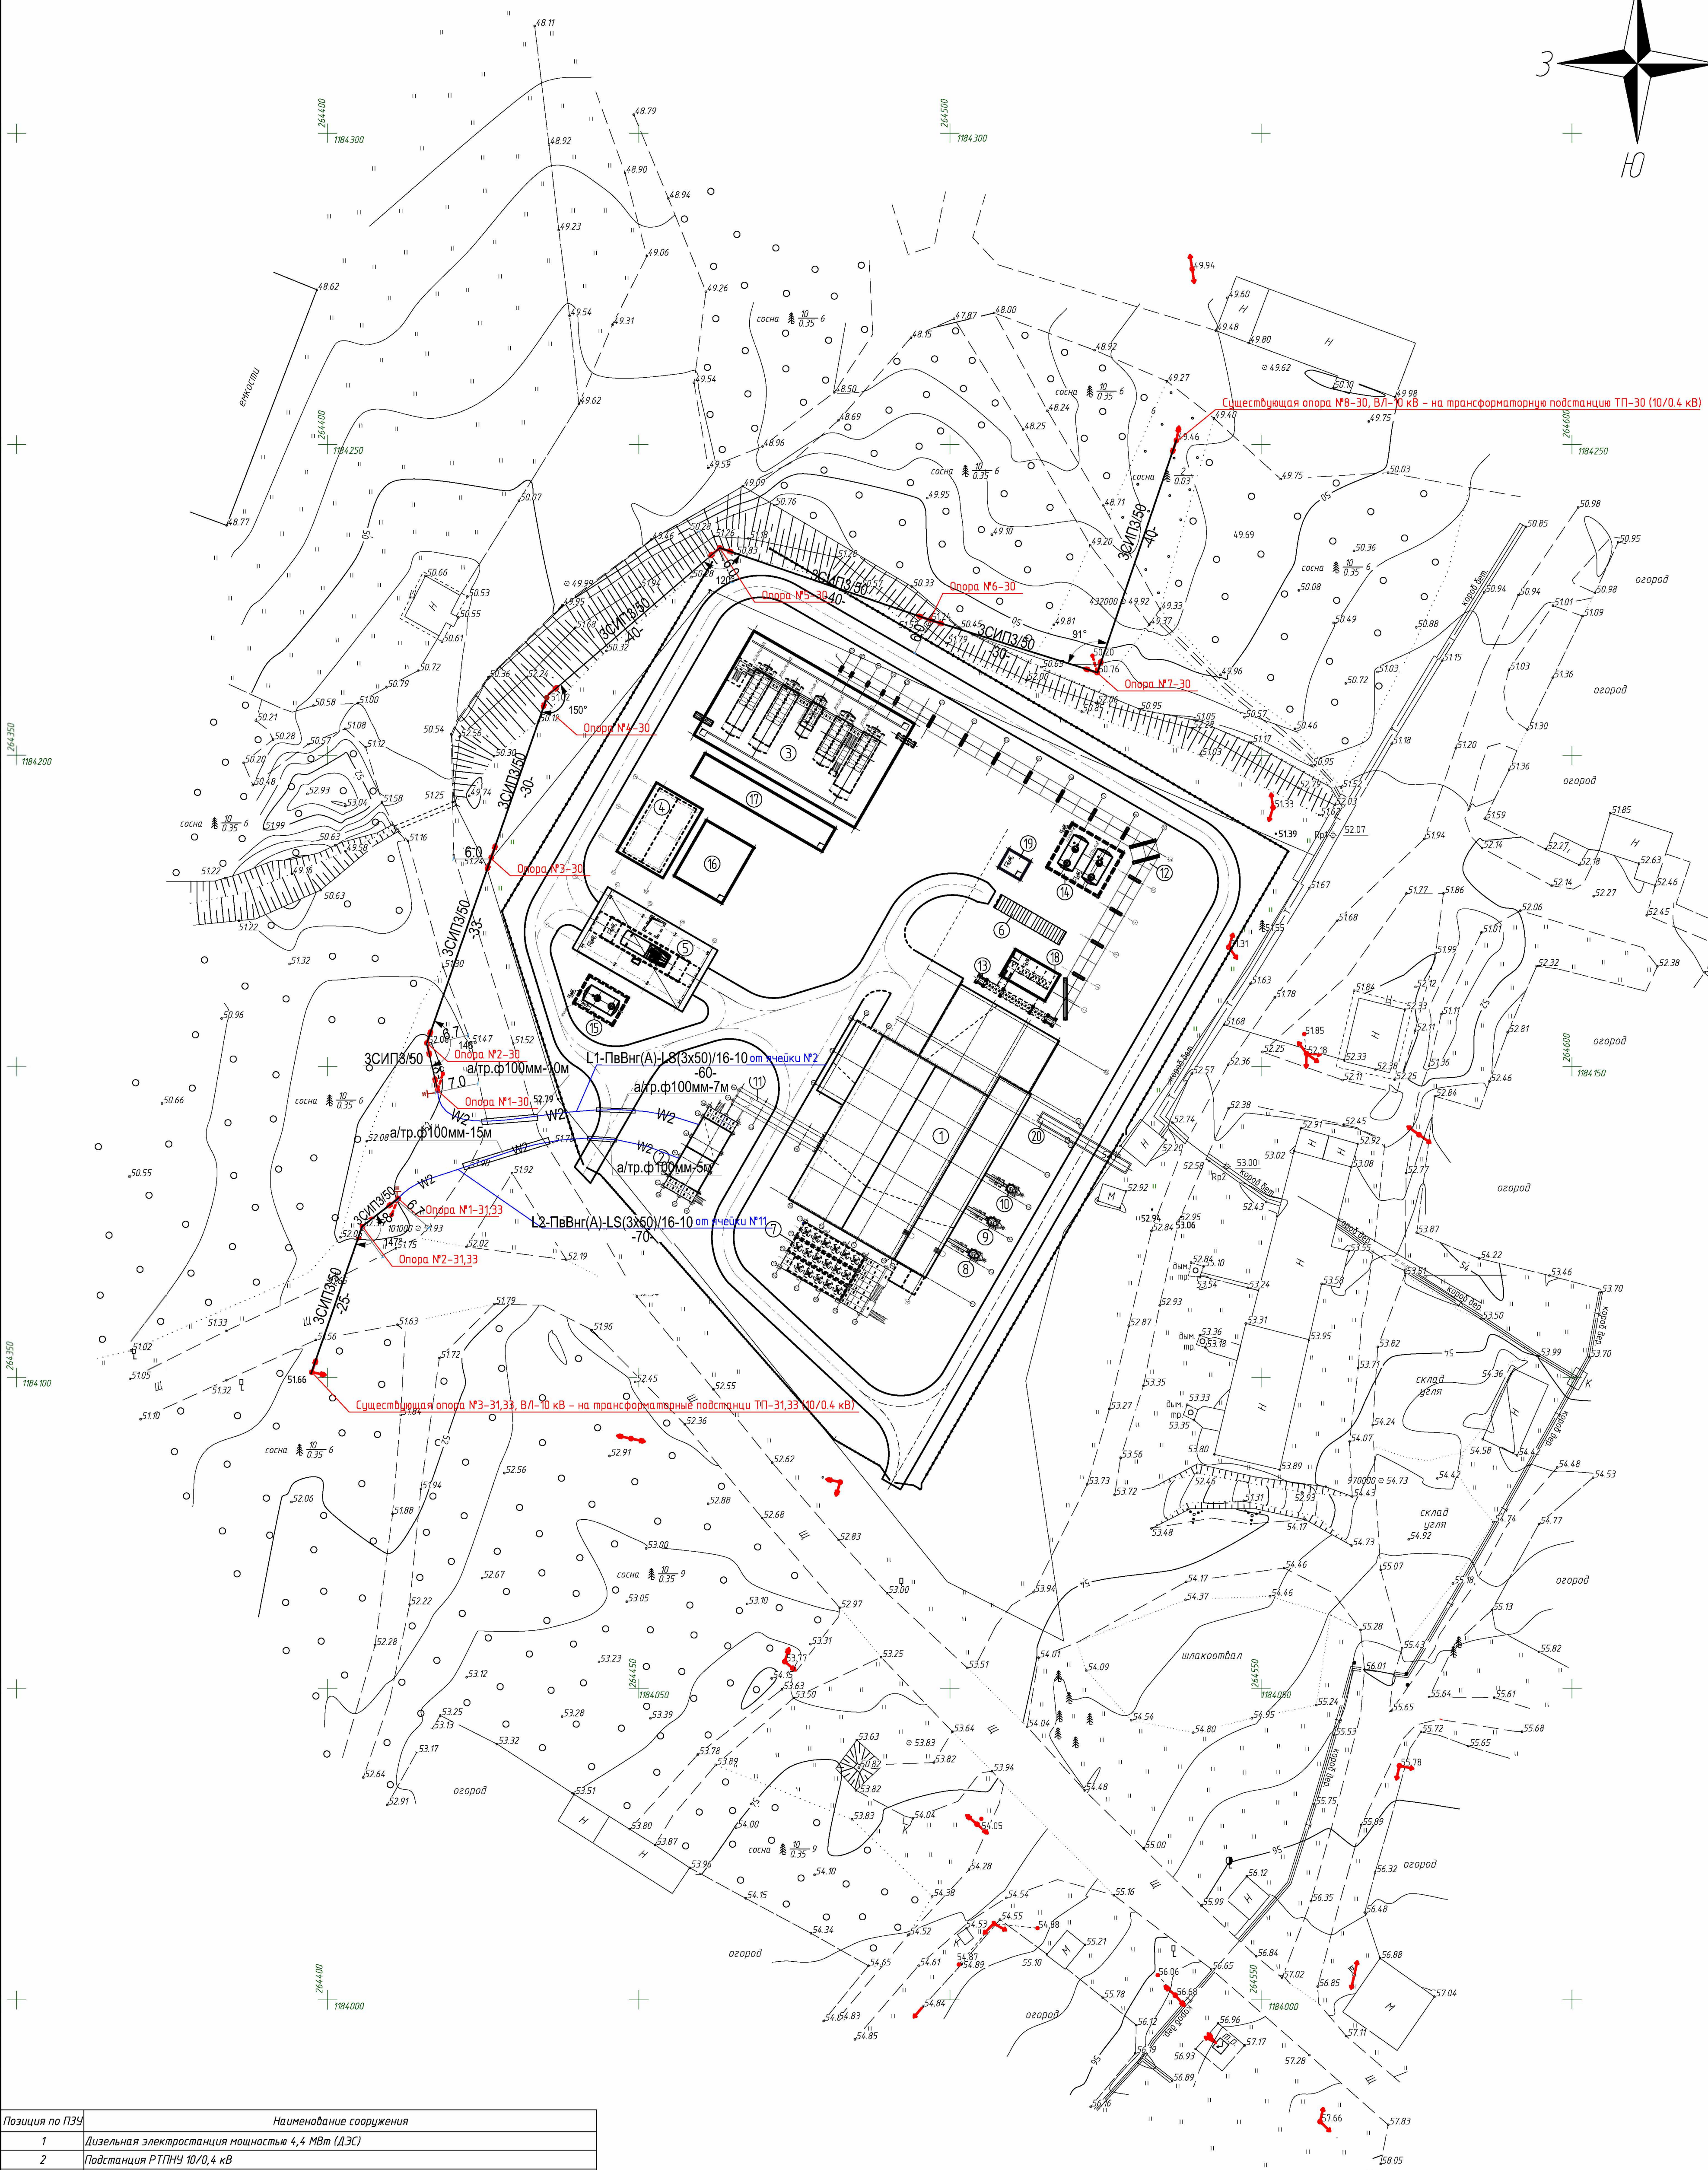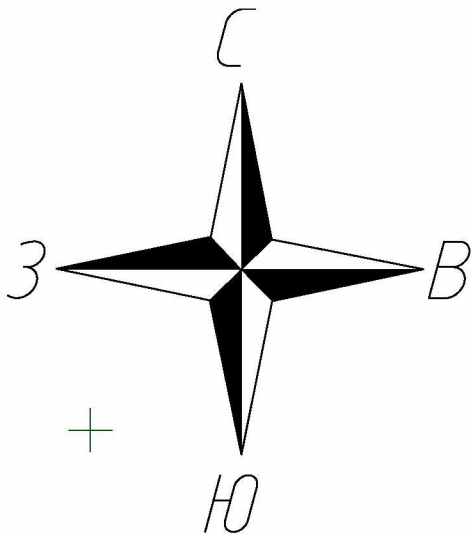

Согласовано Взам. инж. М. Подп. и дата Инв. № подл.	Позиция по ПЗУ	Наименование сооружения
	1	Дизельная электростанция мощностью 4,4 МВт (ДЭС)
	2	Подстанция РТПНУ 10/0,4 кВ
	3	Склад нефтепродуктов объем V=375 м.куб.
	4	Насосная склада нефтепродуктов
	5	Площадка слива автоцистерны
	6	Модуль разделения нефтешламов
	7	Площадка радиаторов охлаждения ДГА
	8	Дымовая труба №3
	9	Дымовая труба №2
	10	Дымовая труба №1
	11	Эстакада кабелепроводов РТПНУ -> ДЭС
	12	Эстакада топливopоводов ДЭС -> склада нефтепродуктов V=375 м.куб.
	13	Переходная площадка через топливopоводы
	14	Прямая под две шламовых РСН-25 м.куб. системы разделения нефтешламов
	15	Прямая под аварийный РСН-25 м.куб. площадки слива
	16	Прямая под запорную арматуру топливopоводов склада нефтепродуктов №1
	17	Прямая под запорную арматуру топливopоводов склада нефтепродуктов №2
	18	Прямая под запорную арматуру топливopоводов ДЭС
	19	Прямая системы опорожнения двух шламовых РСН-25 м.куб. системы разделения нефтешламов
	20	Канал трубопроводов ХВС, ТВС, СУТ (система утилизации тепла ДЭС)

ПРИМЕЧАНИЕ

1. Система координат - МСК 165.
2. Система высот - Балтийская 1977г.

365-24 ЭСН					
Красноярский край, Туруханский район, п. Бор					
Изм.	Кол. уч.	Лист № док.	Подп.	Дата	Виснос ВЛ-10кВ с территории ДЭС мощностью 4.4Мвт основного автономия п. Бор
Разработал	Винникова	Винникова	Винникова	Винникова	Стадия
Проверил	Винникова	Винникова	Винникова	Винникова	Лист
Гип	Винникова	Винникова	Винникова	Винникова	Листов
Н.контр.	Кузнецова	Кузнецова	Кузнецова	Кузнецова	П
План электрических сетей 10кВ М1:500					2
Инд.предприниматель Винникова Н.А. г.Шарыпово					Формат
					A1