МЕЖЕВОЙ ПЛАН

Чертеж земельных участков и их частей

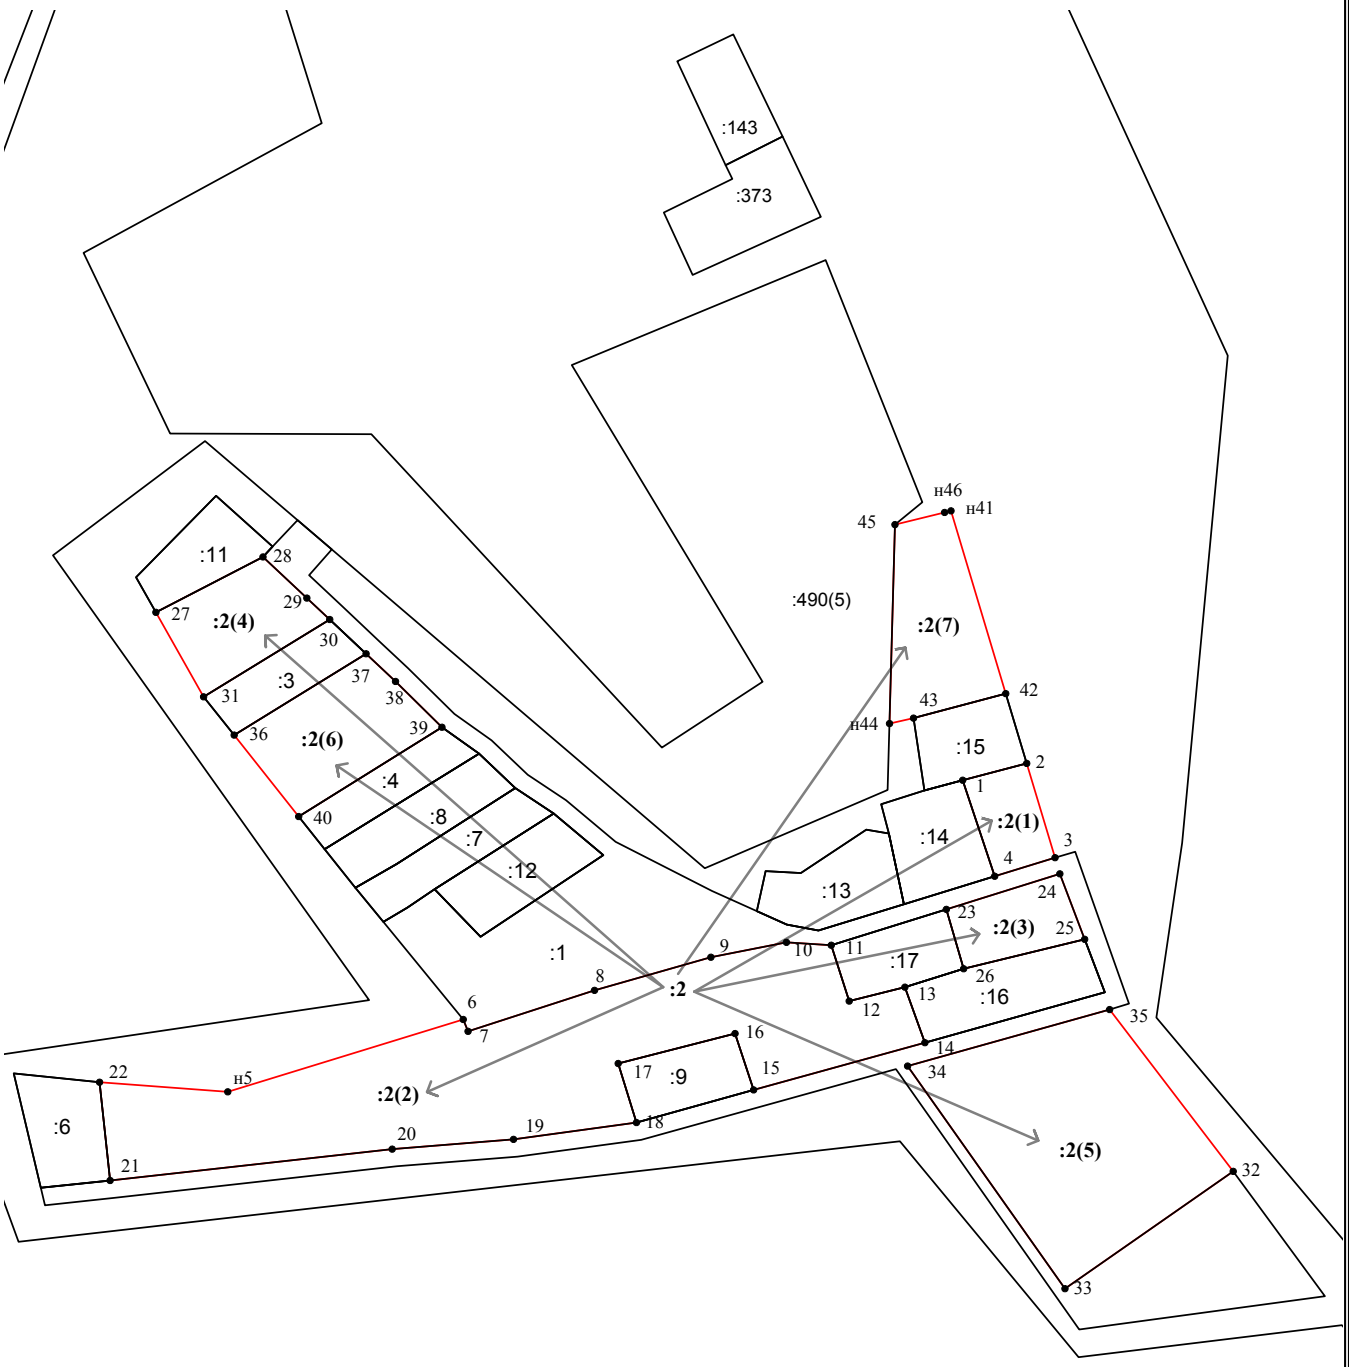

Масштаб 1:2500

Условные обозначения:

- существующая часть границы, имеющиеся в ГКН сведения о которой достаточны для определения ее на местности
- вновь образованная часть границы, сведения о которой достаточны для определения ее местоположения
- 2 - характерная точки границы, местоположение которой не изменилось в результате кадастровых работ, сведения о которой позволяют однозначно определить ее положение на местности
- н1 - характерная точка границы, полученная при проведении кадастровых работ, сведения о которой позволяют однозначно определить ее положение на местности
- 4 - характерная точка границы, удаляемая в результате кадастровых работ
- :58 - кадастровый номер земельного участка, включенный в ГКН
- :2(1) - обозначение контура уточняемого земельного учаска (общее количество контуров: 7)